



STAROSTA OBORNICKI
 PL. 92 GIL. 74 09
 Identyfikator ewidencyjny majątku zasobu
MAPA ZASADNICZA
 Nazwa materiału zasobu
 23115 2023
 Data wykonania kopii materiału zasobu
 z up. Starosty Obornickiego
 Miejski Ośrodek Pomocy Społecznej i Poradni Psychologicznej

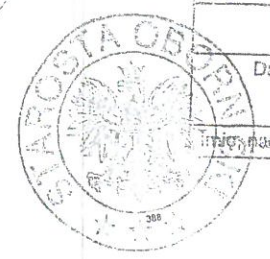

Ewa Flichńska
 PODINSPEKTOR

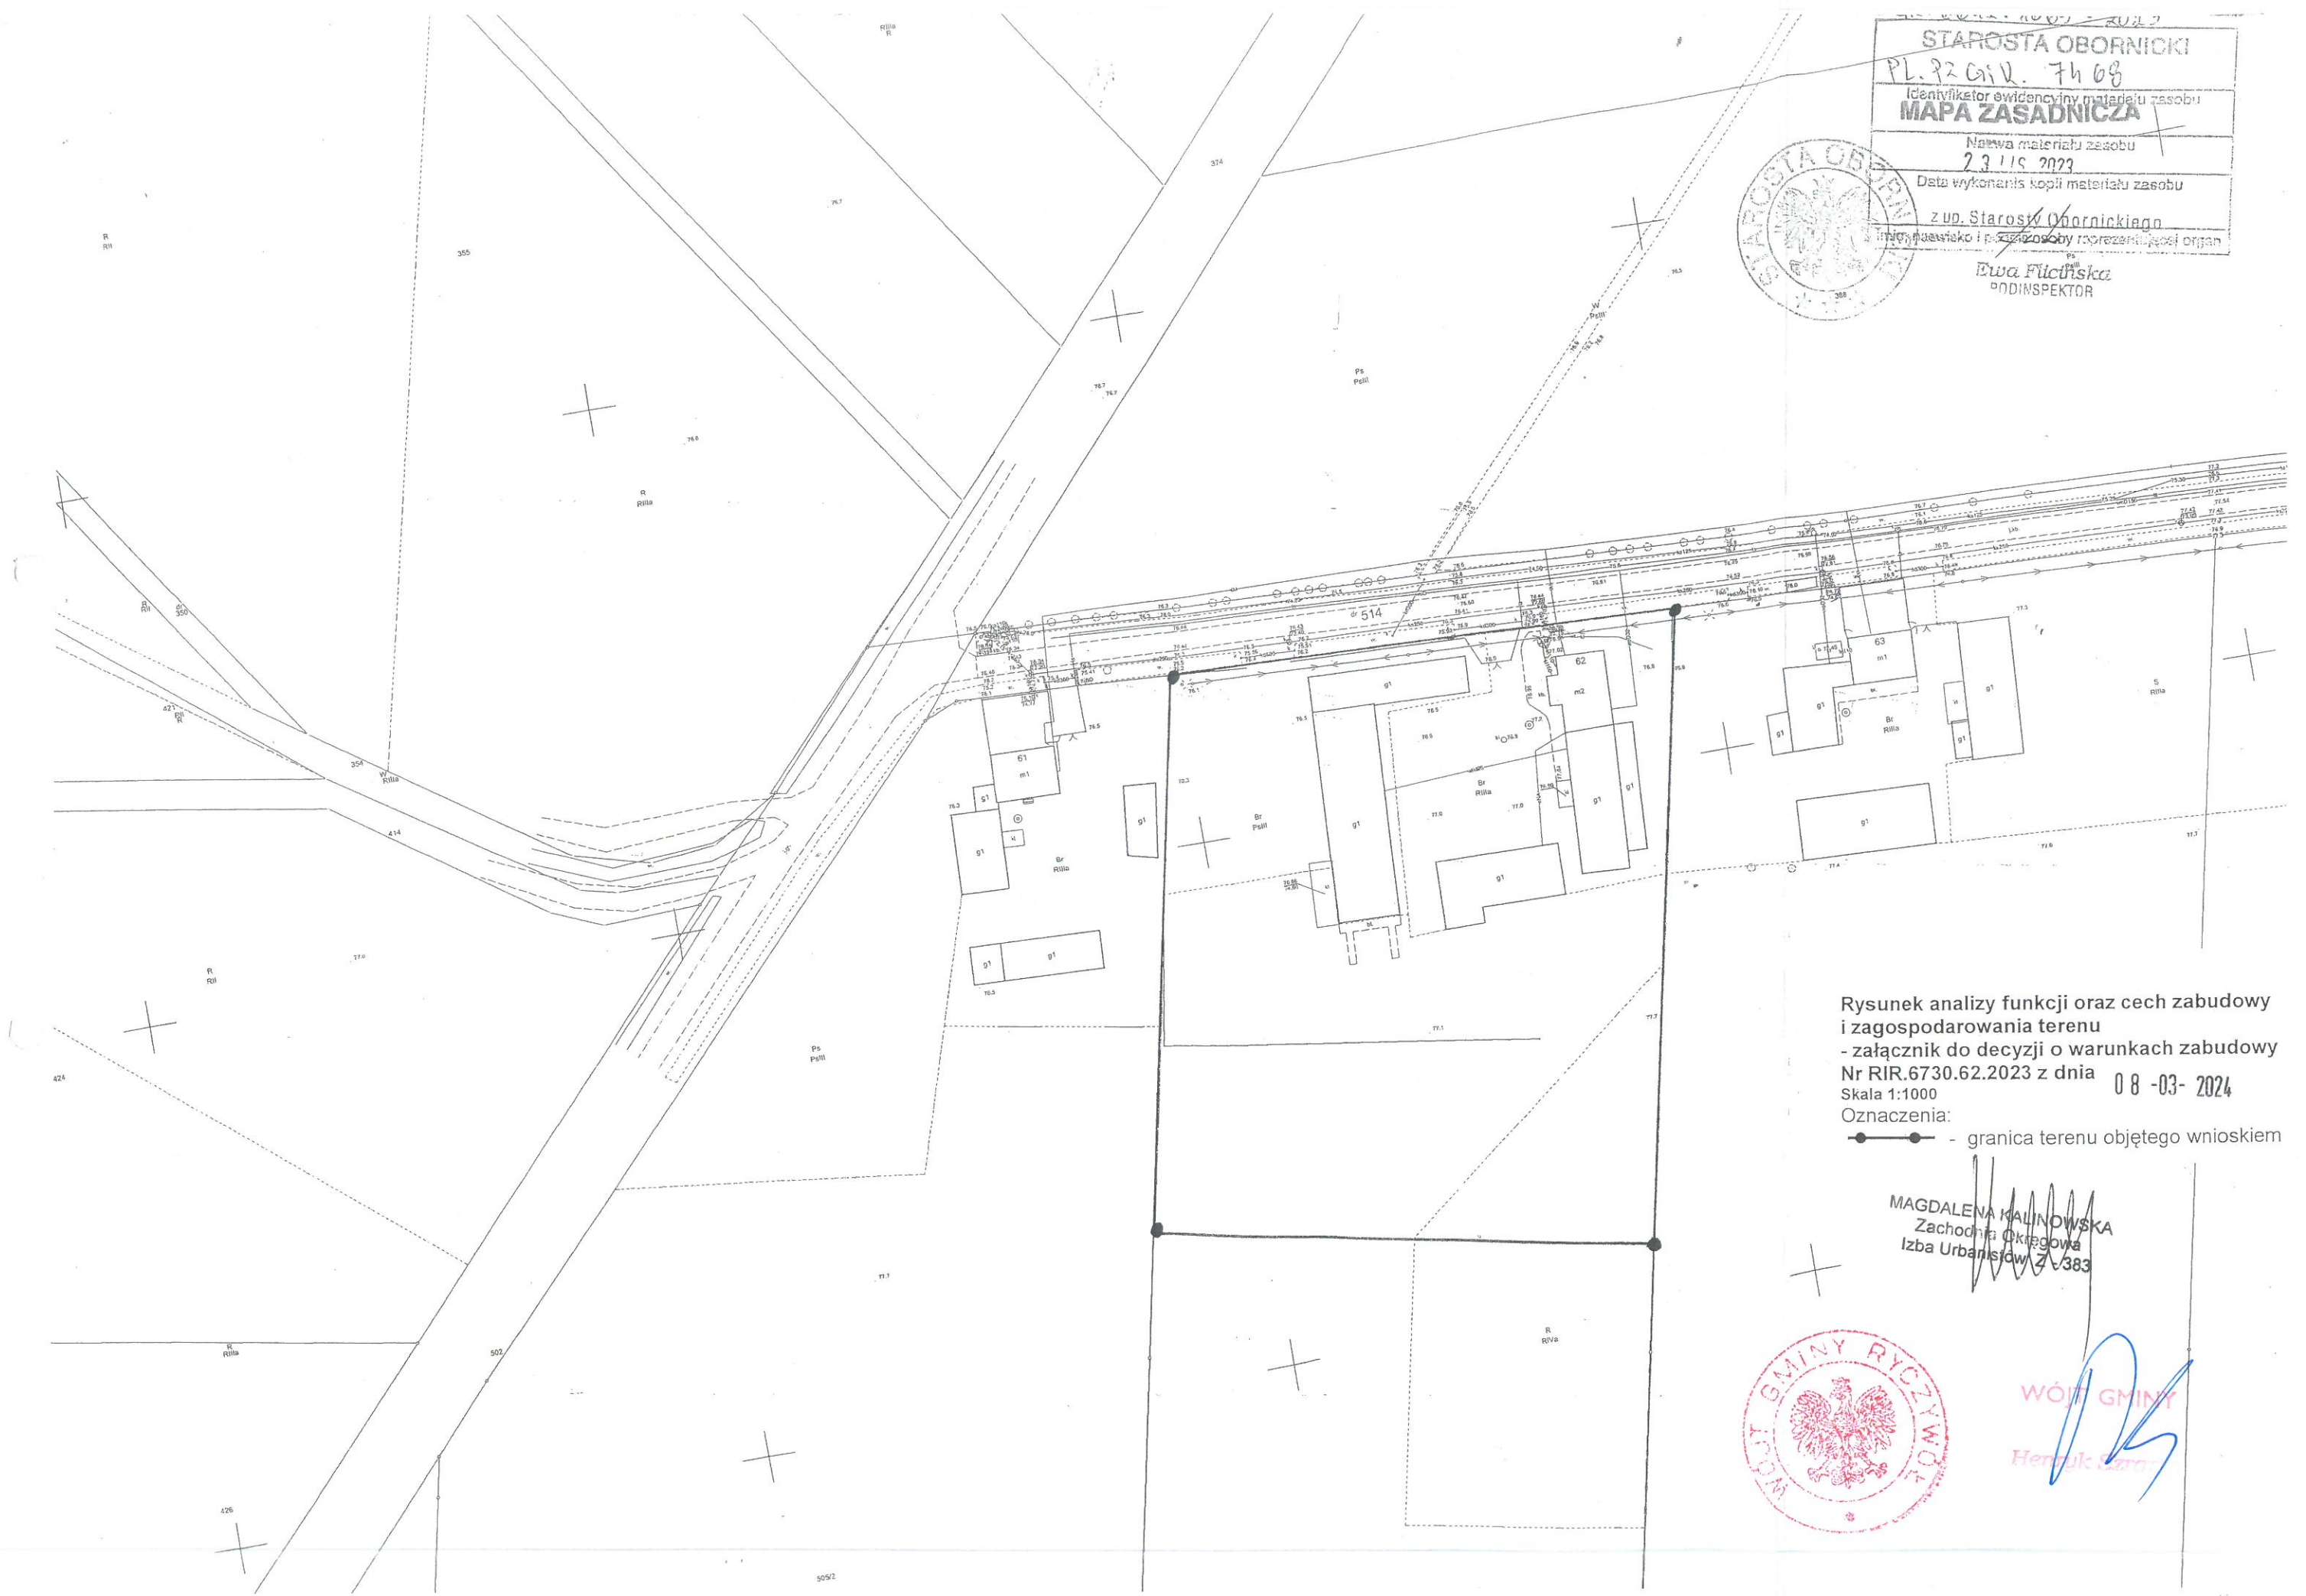

Rysunek analizy funkcji oraz cech zabudowy i zagospodarowania terenu
 - załącznik do decyzji o warunkach zabudowy
 Nr RIR.6730.62.2023 z dnia 08-03-2024
 Skala 1:1000
 Oznaczenia:
 ●—● - granica terenu objętego wnioskiem

MAGDALENA KALINOWSKA
 Zachodnia Okręgowa
 Izba Urbanistów Z. 383



WÓJT GMINY
 Henryk Szary