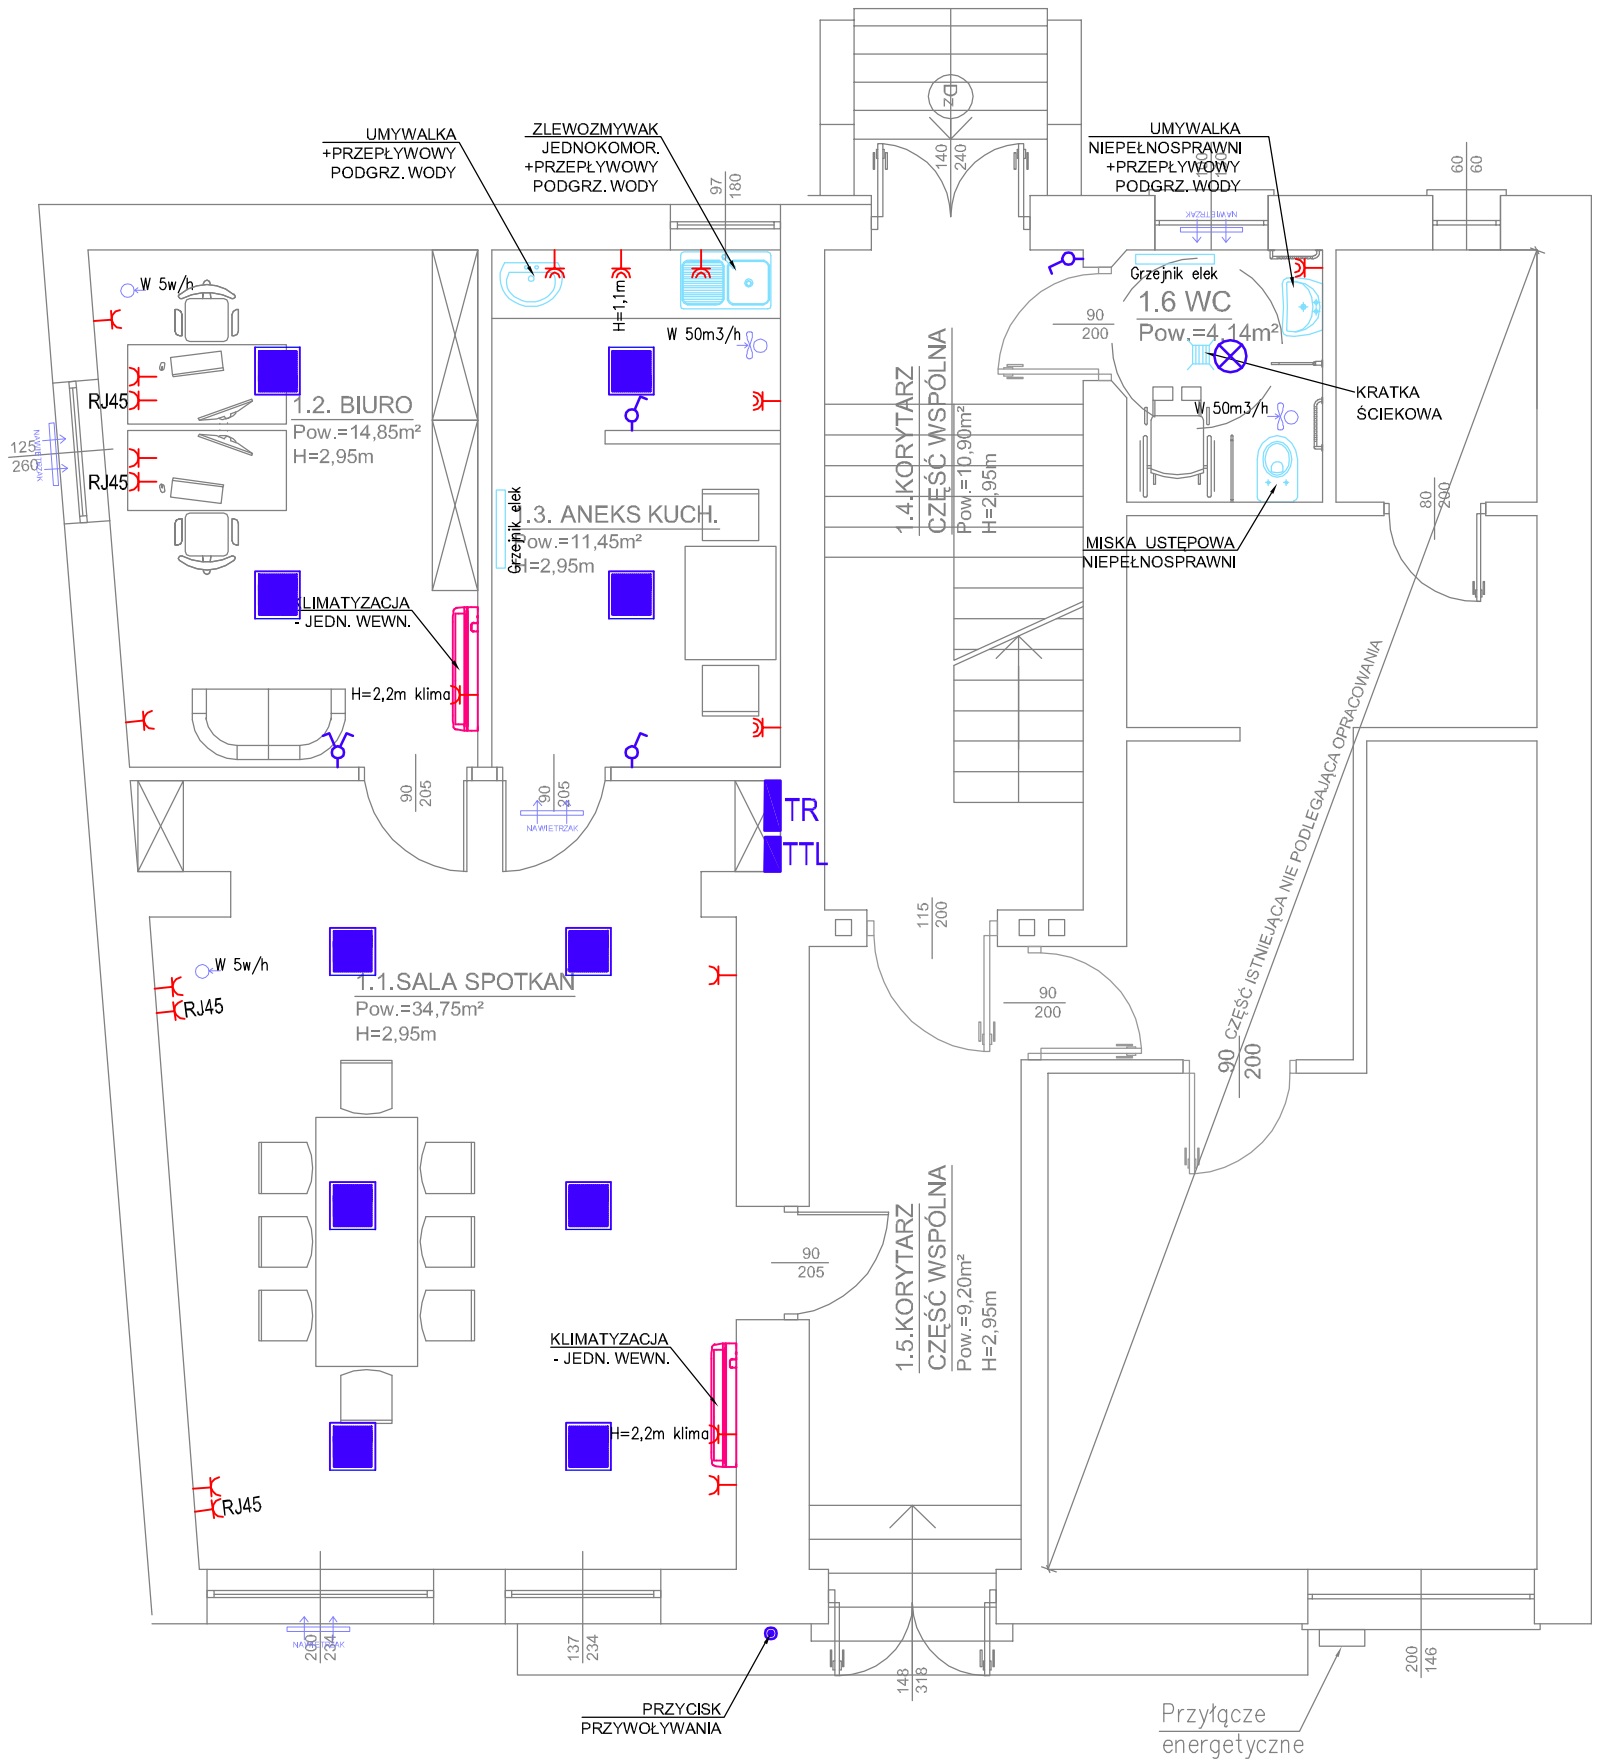

LEGENDA	
SYMBOL	Rodzaj obwodu
	Gniazdo 1 fazowe podwójne
	Gniazdo 1 fazowe bryzgoszczelne z klapką IP44
RJ45	Gniazdo dostepu internetu
	wyłącznik pojedyńczy, 10A, 230V, IP20
	wyłącznik zmienny (schodowy), 10A, 230V, IP20
	wyłącznik podwójny, 10A, 230V, IP20
	oprawa nastropowa LED min. IP44 - toalety
	oprawa nastropowa LED 600x600
NE1	oprawa LED bryzgoszczelna min IP44
TR	tablica rodzielcza
TTL	tablica rodzielcza teletechniczna

NAZWA/ADRES:
ZMIANA SPOSOBU UŻYTKOWANIA LOKALU USŁUGOWEGO SKLEP NA LOKAL USŁUGOWY CENTRUM INTEGRACJI SPOŁECZNEJ

Ryczywół, Plac 1 Maja 11, dz. nr ewid. 871/1
Gmina: Ryczywół, powiat: obornicki
Jednostka ewid.: Ryczywół
Obręb ewid.: Ryczywół

INWESTOR:
Urząd Gminy Ryczywół - "GOPS"
ul. Mickiewicza 10
64-630 Ryczywół

STAN OPRACOWANIA:
PROJEKT TECHNICZNY

TYTUŁ:
RZUT PRZYZIEMIA
INSTALACJE OGÓLNE

OPRACOWAŁ: MGR INŻ. BEATA RYCERZ
UPR. BUD. NR WKP/0295/PWOS/07

OPRACOWAŁ: MGR INŻ. SZYMON SZEWCZAK

DATA	SKALA	NR RYS.
09.2020	1:75	ISE1