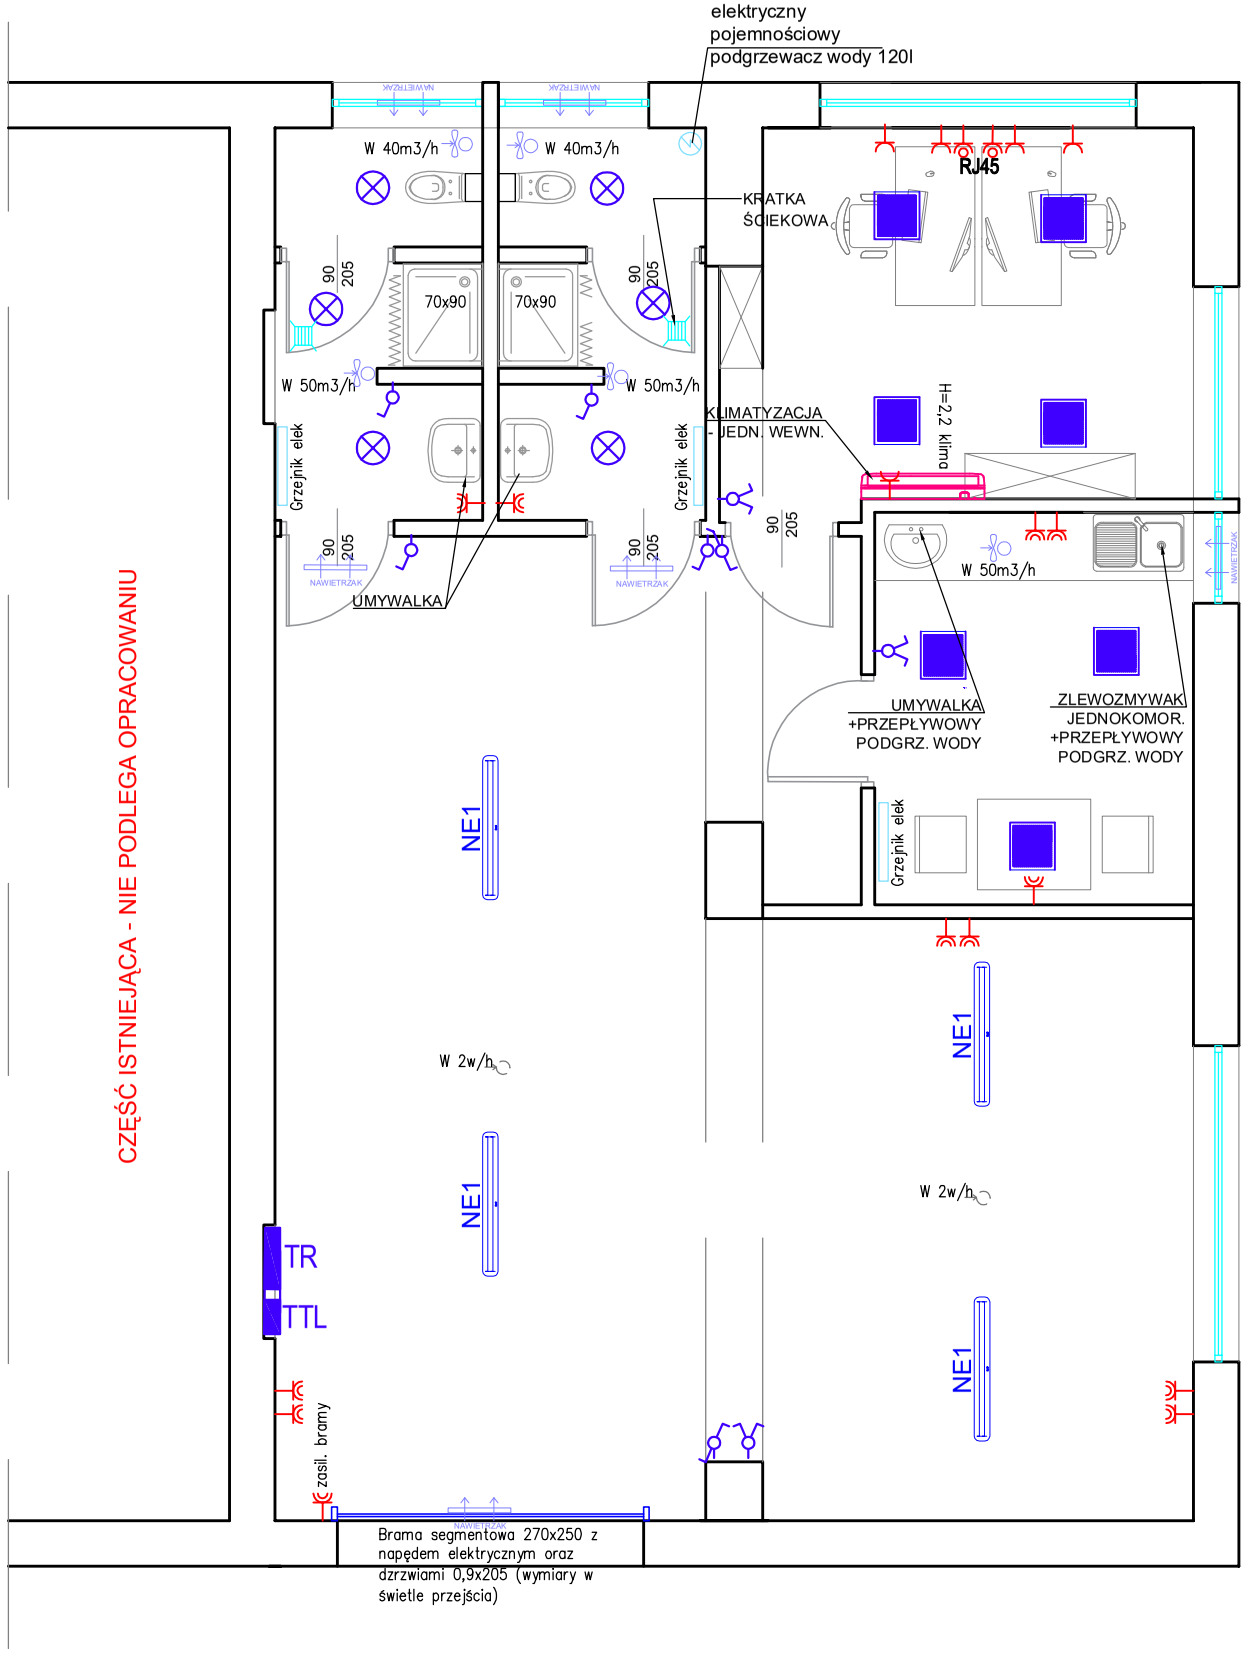

LEGENDA	
SYMBOL	Rodzaj obwodu
	Gniazdo 1 fazowe podwójne
	Gniazdo 1 fazowe bryzgoszczelne z klapką IP44
RJ45	Gniazdo dostepu internetu
	wyłącznik pojedyńczy, 10A, 230V, IP20
	wyłącznik zmienny (schodowy), 10A, 230V, IP20
	wyłącznik podwójny, 10A, 230V, IP20
	oprawa nastropowa LED min. IP44 - toalety
	oprawa nastropowa LED 600x600
NE1	oprawa LED bryzgoszczelna min IP44
TR	tablica rodzielcza
TTL	tablica rodzielcza teletechniczna

NAZWA/ADRES:

ZMIANA SPOSOBU UŻYTKOWANIA LOKALU USŁUG. WARSZTATU NA LOKAL USŁUGOWY MAGAZYN Z ZAPLECZEM SPOCJALNYM

Ryczywół, Mickiewicza 33, dz. nr ewid. 729
Gmina: Ryczywół, powiat: obornicki
Jednostka ewid.: Ryczywół
Obręb ewid.: Ryczywół

INWESTOR:
Urząd Gminy Ryczywół
ul. Mickiewicza 10
64-630 Ryczywół

STAN OPRACOWANIA:
PROJEKT TECHNICZNY-INWENTARYZACJA

TYTUŁ:
RZUT PRZYZIEMIA - INSTALACJE

OPRACOWAŁ: INŻ. DANIEL GÓRCZYŃSKI
UPR. BUD. NR WKP/0032/POOK/05

OPRACOWAŁ: MGR INŻ. SZYMON SZEWCZAK

DATA	SKALA	NR RYS.
09.2020	1:75	ISE1