


MIEJSCOWY PLAN ZAGOSPODAROWANIA PRZESTRZENNEGO DLA TERENÓW POŁOŻONYCH W OBRĘBACH EWIDENCYJNYCH GORZEWO I RYCZYWÓŁ, GMINA RYCZYWÓŁ

ZAŁĄCZNIK NR 1 DO UCHWAŁY NR XXXI/280/2021 RADY GMINY RYCZYWÓŁ Z DNIA 29 PAŹDZIERNIKA 2021 R.

ARKUSZ 2

WYRYS ZE STUDIUM UWARUNKOWAŃ I KIERUNKÓW ZAGOSPODAROWANIA PRZESTRZENNEGO GMINY RYCZYWÓŁ Z OZNACZENIEM GRANIC OBSZARU OBJĘTEGO PLANEM SKALA 1:10 000

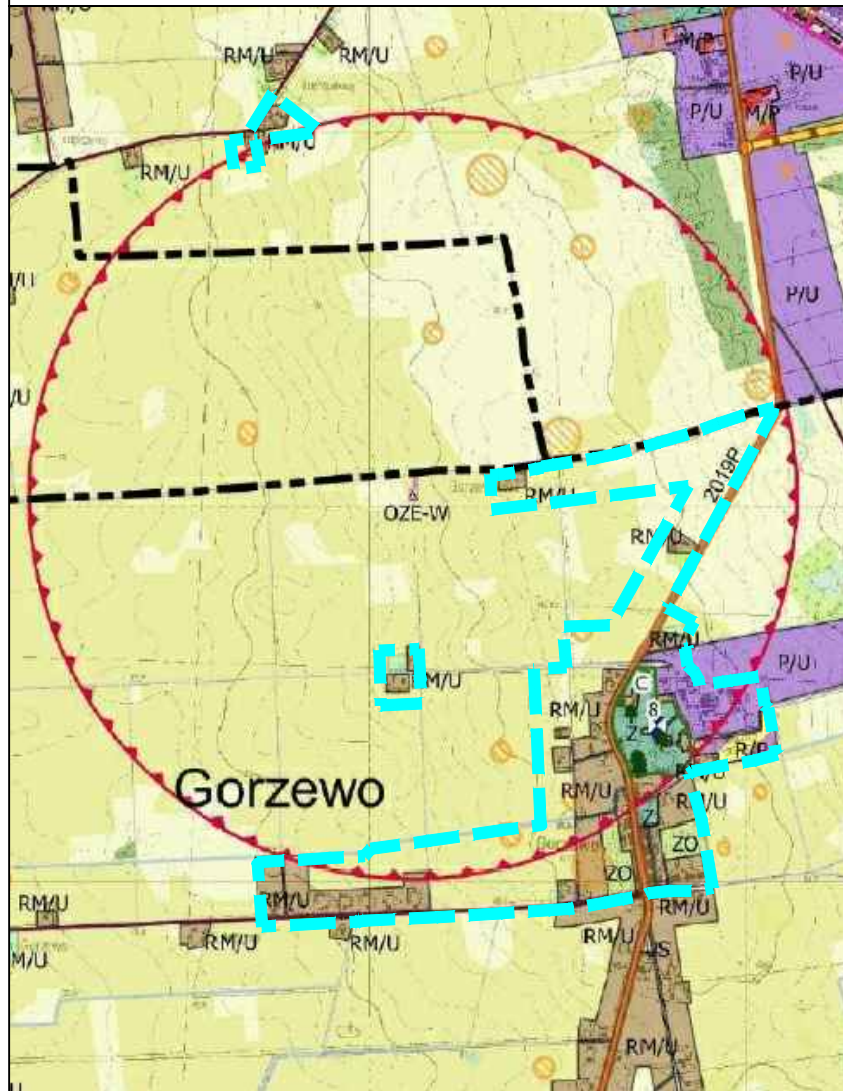

RM/U	TERENY WIELOFUNKCYJNEJ ZABUDOWY WIEJSKIEJ, W TYM ZABUDOWY ZAGRODOWEJ, MIESZKANIOWEJ, USŁUGOWEJ
M/U	TERENY ZABUDOWY MIESZKANIOWEJ, MIESZKANIOWO - USŁUGOWEJ, USŁUGOWEJ
W/P	TERENY ZABUDOWY MIESZKANIOWEJ, USŁUGOWEJ, OBIEKTÓW PRODUKCYJNYCH, SKŁADÓW, MAGAZYNÓW, TERENY ZABUDOWY USŁUGOWEJ
U	TERENY ZABUDOWY USŁUGOWEJ
US	TERENY SPORTU I REKREACJI
UK	TERENY KULTURY I KULTURY FIZYCZNEJ
UT	TERENY USŁUG TURYSTYKI, ZABUDOWY REKREACJI INDYWIDUALNEJ
P/U	TERENY OBIEKTÓW PRODUKCYJNYCH, SKŁADÓW, MAGAZYNÓW, TERENY ZABUDOWY USŁUGOWEJ
R/P	TERENY OBSŁUGI PRODUKCJI W GOSPODARSTWACH ROLNYCH, HODOWLANEJ, OGRODNICZYCH I RYBACKICH, TERENY ZABUDOWY USŁUGOWEJ I PRODUKCYJNEJ SKŁADY I MAGAZYNY
Z	TERENY ZIELENI
ZD	TERENY OGRODÓW DZIAŁKOWYCH
ZC	CMENTARZE
ZO	TERENY ZIELENI OGRODOWEJ
IT	TERENY INFRASTRUKTURY TECHNICZNEJ
TK	TERENY INFRASTRUKTURY KOLEJOWEJ
RK	RYNEK
OZE-W	TERENY ODNAWIALNYCH ŹRÓDEŁ ENERGII - ELEKTROWNIE WIATROWE WYTWARZAJĄCYCH ENERGIĘ O MOCY PRZEKRACZAJĄCEJ 100KW
OZE-F	TERENY ODNAWIALNYCH ŹRÓDEŁ ENERGII - FOTOWOLTAIKA WYTWARZAJĄCYCH ENERGIĘ O MOCY PRZEKRACZAJĄCEJ 100KW
	DROGI ORAZ POZOSTAŁE CIĄGI KOMUNIKACYJNE
	PASTWISKA
	NIEUŻYTKI
	LASY
	ŁĄKI
	ZADRZEWIENIA
	SADY
	WODY POWIERZCHNIOWE ŚRÓDLĄDOWE
	TERENY ROLNICZE KLASY GRUNTÓW I-III
	TERENY ROLNICZE KLASY GRUNTÓW IV-VI
	GRANICA OBSZARU OBJĘTEGO PLANEM