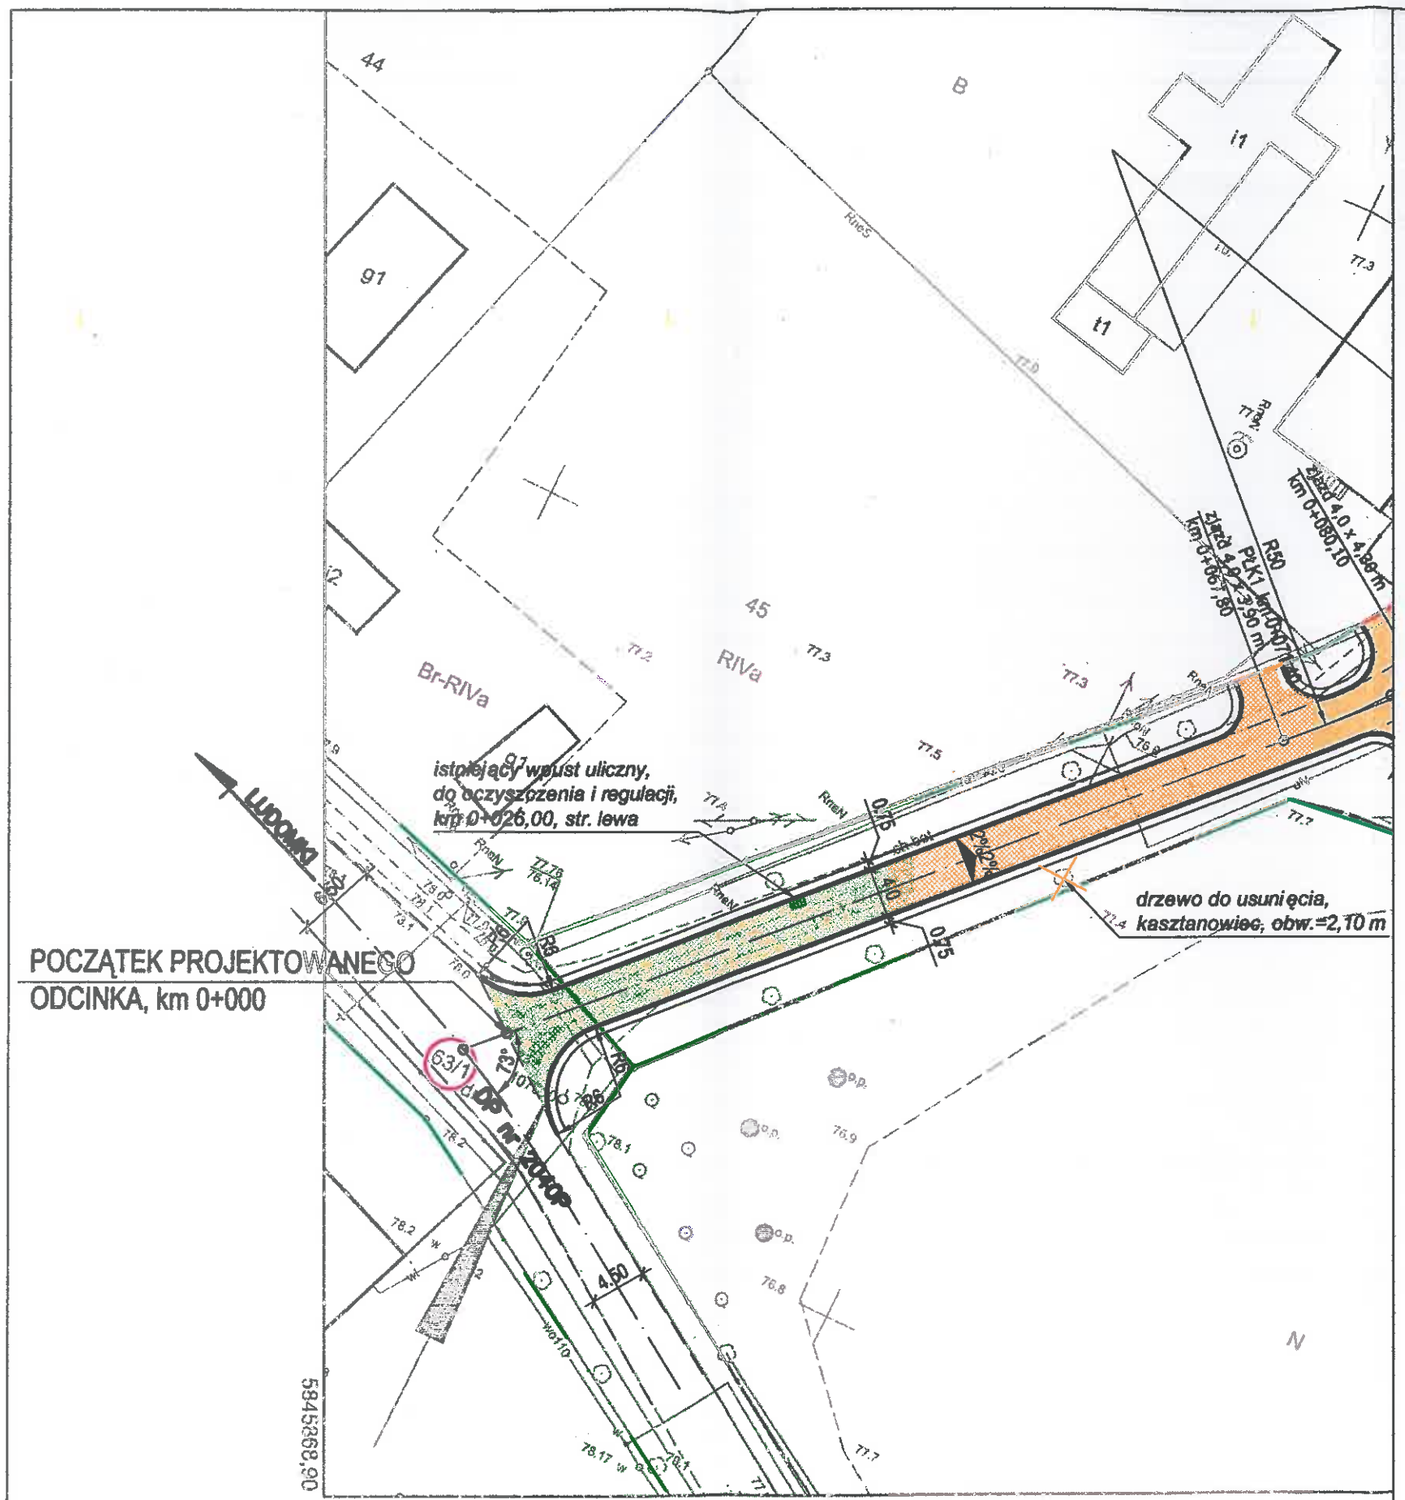


## LEGENDA :

- projektowana nawierzchnia z betonu asfaltowego KR 1
- projektowana krawędź jezdni
- projektowana krawędź pobocza umocnionego kruszywem łamanym 0/31,5, gr. 15 cm
- projektowany opornik betonowy 12x25 cm
- numery działek inwestycyjnych
- granice własności


DROGOWE BIURO INŻYNIERSKIE

*Alicja Głowacka - Skrzypek*

ul. Mickiewicza 15, 64-610 Rogoźno

tel. 792 084 433, NIP : 763-181-78-37


INWESTOR

Gmina Ryczywół

ul. Mickiewicza 10
64-630 Ryczywół

*Przebudowa drogi gminnej w miejscowości Dąbrówka Ludomska - włączenie do drogi powiatowej nr 2040P*

| RYSUNEK: PROJEKT ZAGOSPODAROWANIA TERENU | | | | NR RYSUNKU 1 |
|---|---|---|---|---|
| | IMIĘ I NAZWISKO | NR UPR. | DATA | PODPIS |
| Opracowała | mgr inż. Alicja Głowacka - Skrzypek | WKP/0109/POOD/11 | 09/2021 | |
| BRANŻA Dr | STADIUM - | ROK OPR. 2021 | NR UMOWY RIR.032.20.2021 | SKALA 1 : 500 |