


# PRZEKRÓJ KONSTRUKCYJNY

km 0+000,00 - 0+200,00

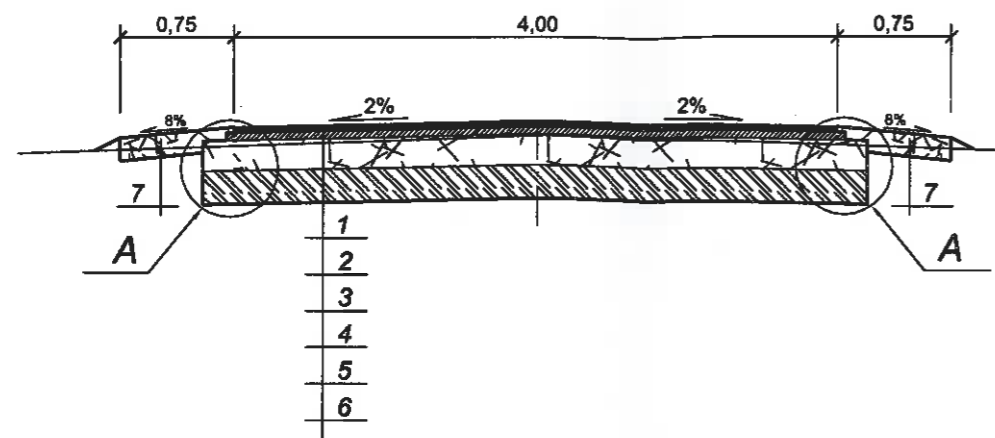


## LEGENDA:

- 1 PROJEKTOWANA WARSTWA ŚCIERALNA Z BETONU ASFALTOWEGO AC 11 S 50/70 KR 1, GR. 4 CM
- 2 PROJEKTOWANE SKROPIENIE EMULSJĄ ASFALTOWĄ C60B3ZM W ILOŚCI 0,2 KG/M2
- 3 PROJEKTOWANA WARSTWA WIAŻĄCA Z BETONU ASFALTOWEGO AC 16 W 50/70 KR 1, GR. 5 CM
- 4 PROJEKTOWANE SKROPIENIE EMULSJĄ ASFALTOWĄ C60B3ZM W ILOŚCI 0,8 KG/M2
- 5 PROJEKTOWANA PODBUDOWA Z KRUSZYWA ŁAM. STAB. MECHANICZNIE 0/31,5, GR. 20 CM
- 6 PROJEKTOWANA WARSTWA MROZOOCHRONNA Z GRUNTU STAB. CEMENTEM C 3/4, GR. 22 CM
- 7 PROJEKTOWANE POBOCZE UMOCNIONE KRUSZYWEM ŁAM. STAB. MECHANICZNIE 0,31,5, GR. 15 CM

## SZCZEGÓŁ A

skala 1:10

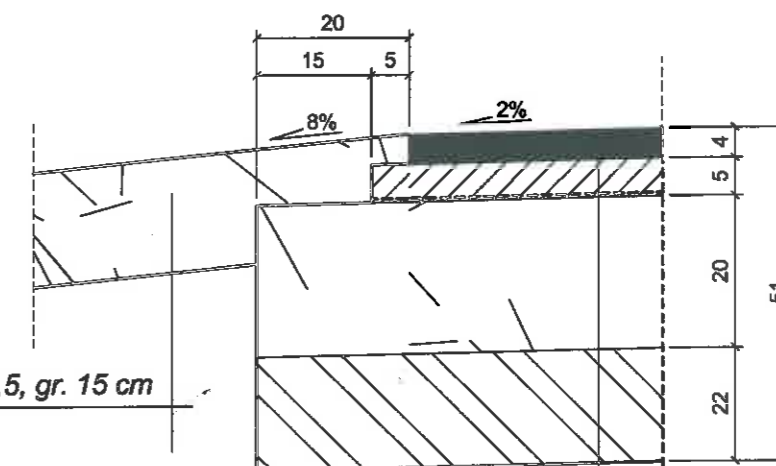

pobocze umocnione KŁSM 0/31,5, gr. 15 cm

w-wa ścieralna z AC 11 S 50/70 KR1, gr. 4 cm

skropienie emulsją C60B3ZM w ilości 0,2 kg/m2

w-wa wiążąca z AC 16 W 50/70 KR1, gr. 5 cm

skropienie emulsją C60B3ZM w ilości 0,8 kg/m2

podbudowa z KŁSM 0/31,5, gr. 20 cm

warstwa mrozochronna z gruntu stab. cementem C 4/5, gr. 22 cm

DROGOWE BIURO INŻYNIERSKIE

Alicja Głowacka - Skrzypek

ul. Mickiewicza 15, 64-610 Rogoźno  
tel. 792 084 433, NIP : 763-181-78-37

INWESTOR

Gmina Ryczywół  
ul. Mickiewicza 10  
64-630 Ryczywół

Przebudowa drogi gminnej w miejscowości Dąbrówka Ludomska  
- włączenie do drogi powiatowej nr 2040P

RYSUNEK: PRZEKROJE KONSTRUKCYJNE				NR RYSUNKU 2
	IMIĘ I NAZWISKO	NR UPR.	DATA	PODPIS
Opracowała	mgr inż. Alicja Głowacka - Skrzypek	WKP/0109/POOD/II	09/2021	
BRANŻA Dr	STADIUM -	ROK OPR. 2021	NR UMOWY RIR.032.20.2021	SKALA 1:50