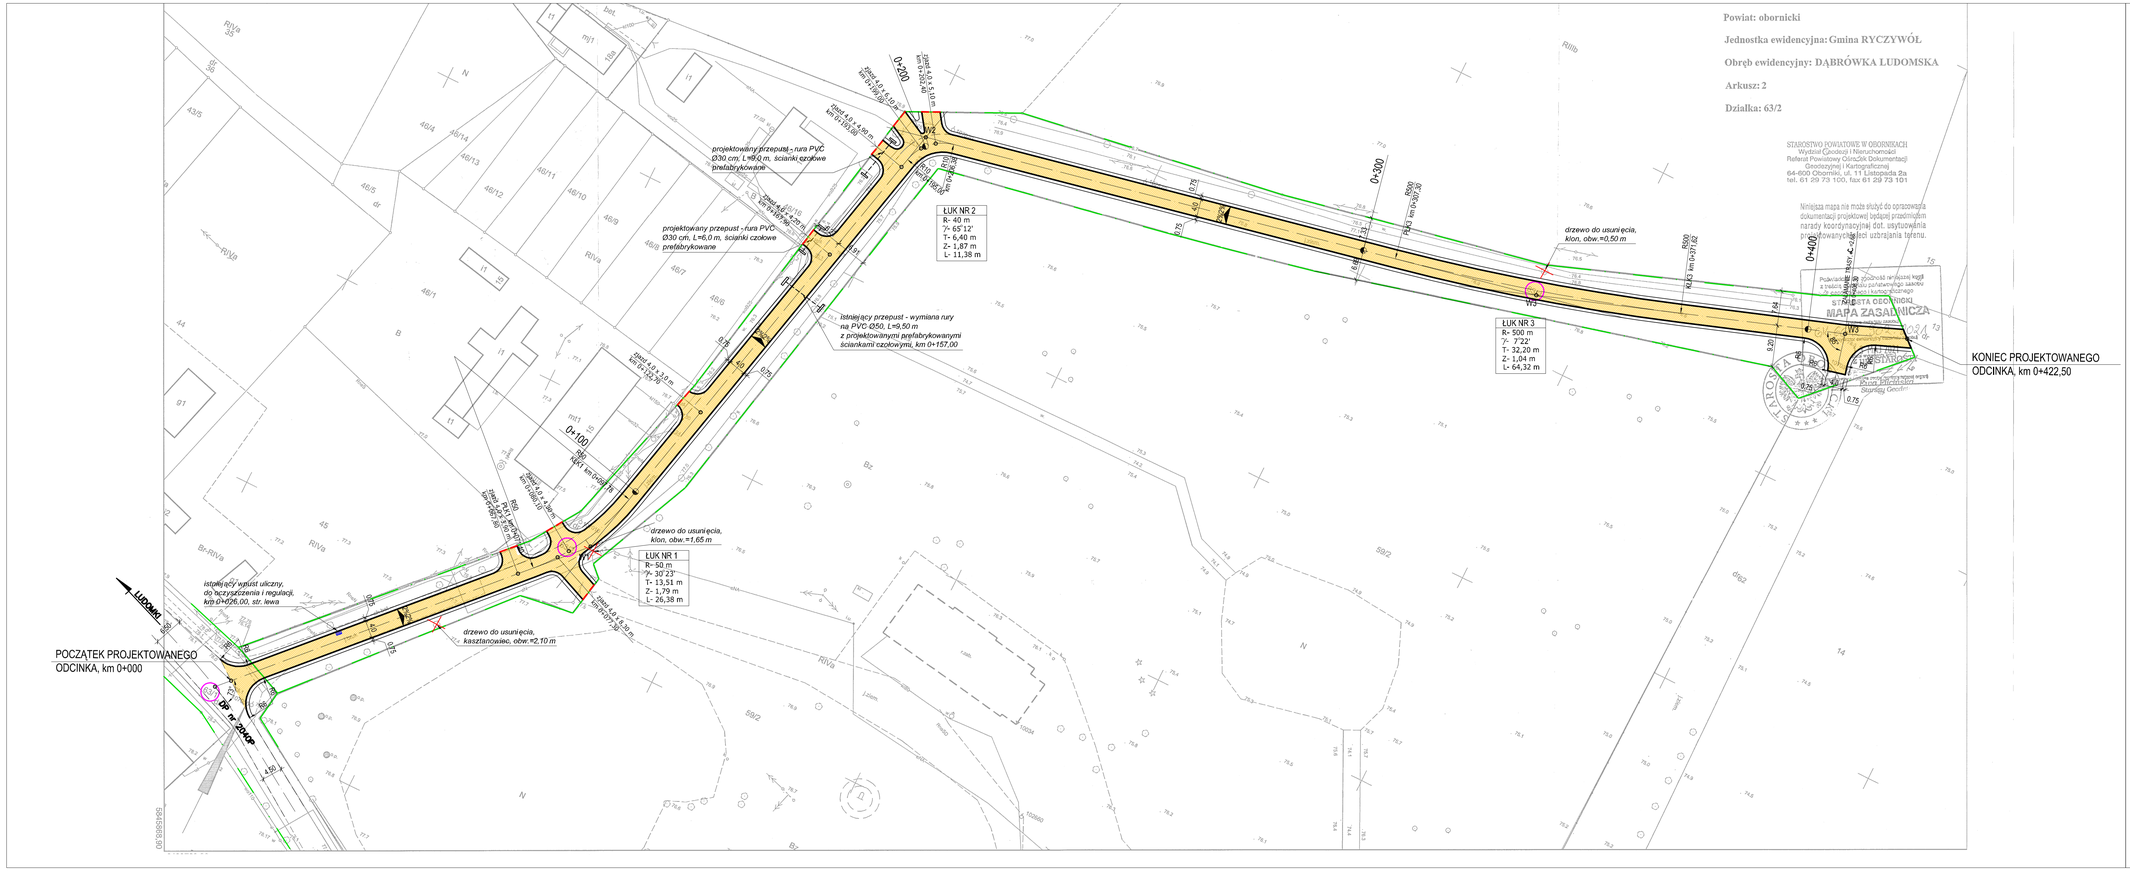

LEGENDA :

- projektowana nawierzchnia z betonu asfaltowego KR 1
- projektowana krawędź jezdni
- projektowana krawędź pobocza umocnionego kruszywem łamanym 0/31,5, gr. 15 cm
- projektowany opornik betonowy 12x25 cm
- numery działek inwestycyjnych
- granice własności

DROGOWE BIURO INŻYNIERSKIE	INWESTOR
Alicja Głowacka - Skrzypek ul. Mickiewicza 15, 64-610 Rogoźno tel. 792 084 433, NIP : 763-181-78-37	Gmina Ryczywół ul. Mickiewicza 10 64-630 Ryczywół

Przebudowa drogi gminnej w miejscowości Dąbrówka Ludomska

RYSUNEK:	PROJEKT ZAGOSPODAROWANIA TERENU			NR RYSUNKU 1
	IMIĘ I NAZWISKO		NR UPR.	DATA	PODPIS
Opracowała	mgr inż. Alicja Głowacka - Skrzypek		WKP-0000-PODP/1	09/2021	
BRANŻA Dr	STADIUM -	ROK OPR. 2021	NR UPRAWY RIR.032.20.2021	SKALA 1 : 500	