


skrzyżowanie z drogą powiatową nr 2040P

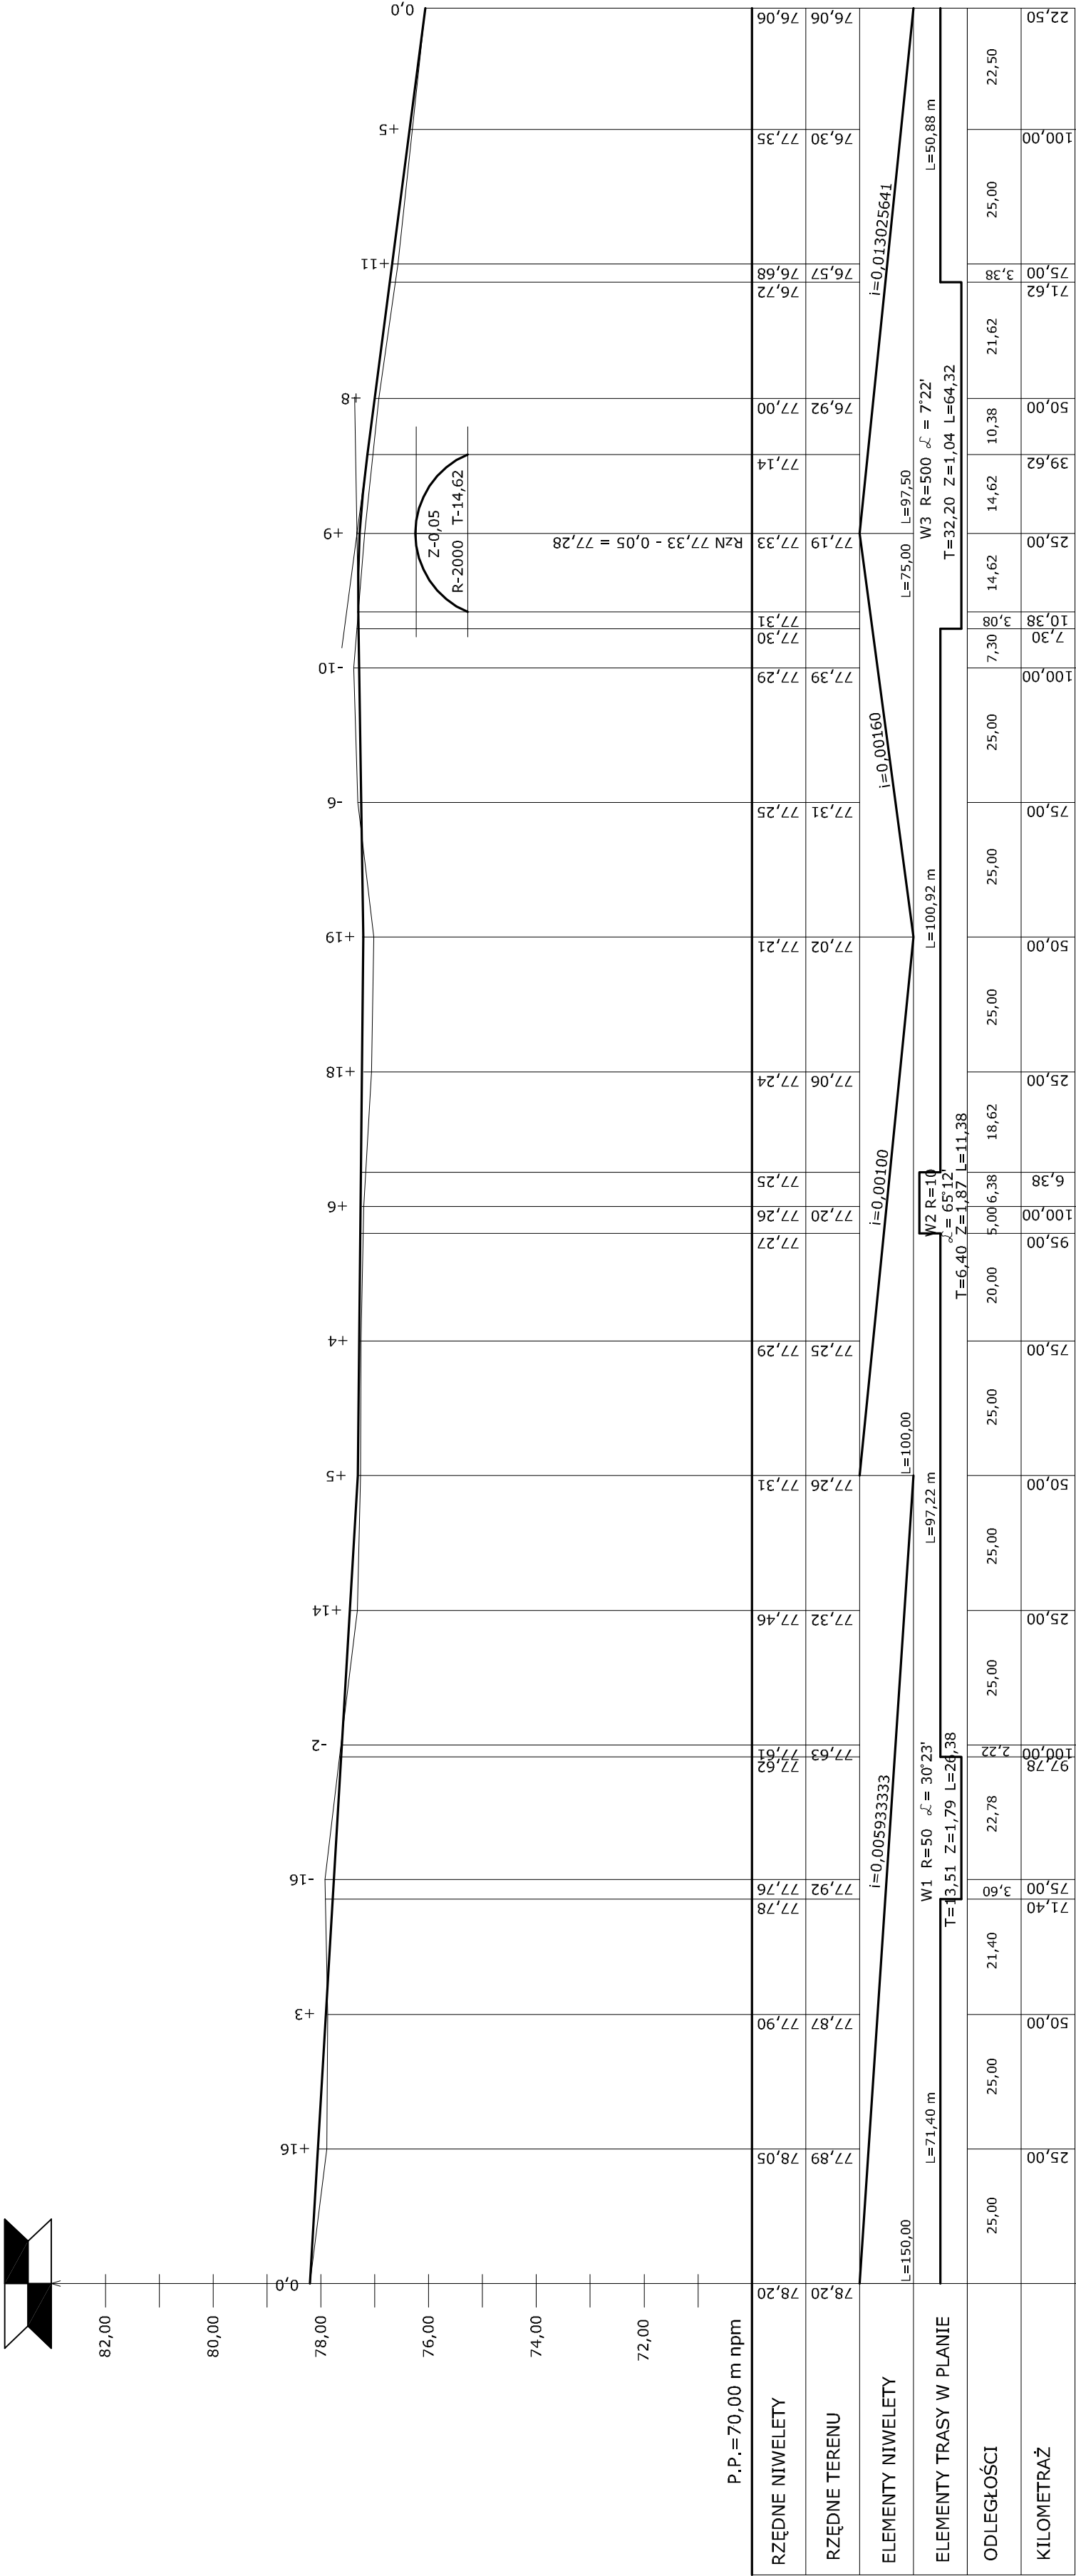

DROGOWE BIURO INŻYNIERSKIE		INWESTOR	
Alicja Głowacka - Skrzypek ul. Mickiewicza 15, 64-610 Rogoźno tel. 792 084 433, NIP : 763-181-78-37		Gmina Ryczywół ul. Mickiewicza 10 64-630 Ryczywół	
Przebudowa drogi gminnej w miejscowości Dąbrówka Ludomska			
RYSUNEK:		NR RYSUNKU 3	
PROFIL PODŁUŻNY			
IMIE I NAZWISKO		NR UPR.	DATA
mgr inż. Alicja Głowacka - Skrzypek		WRF/009/ROGO/II	09/2021
BRANŻA	ROK OPR.	NR UPOWY	
Dr	2021	RIR.032.20.2021	
STADIUM		SKALA	
-		1 : 100/1000	