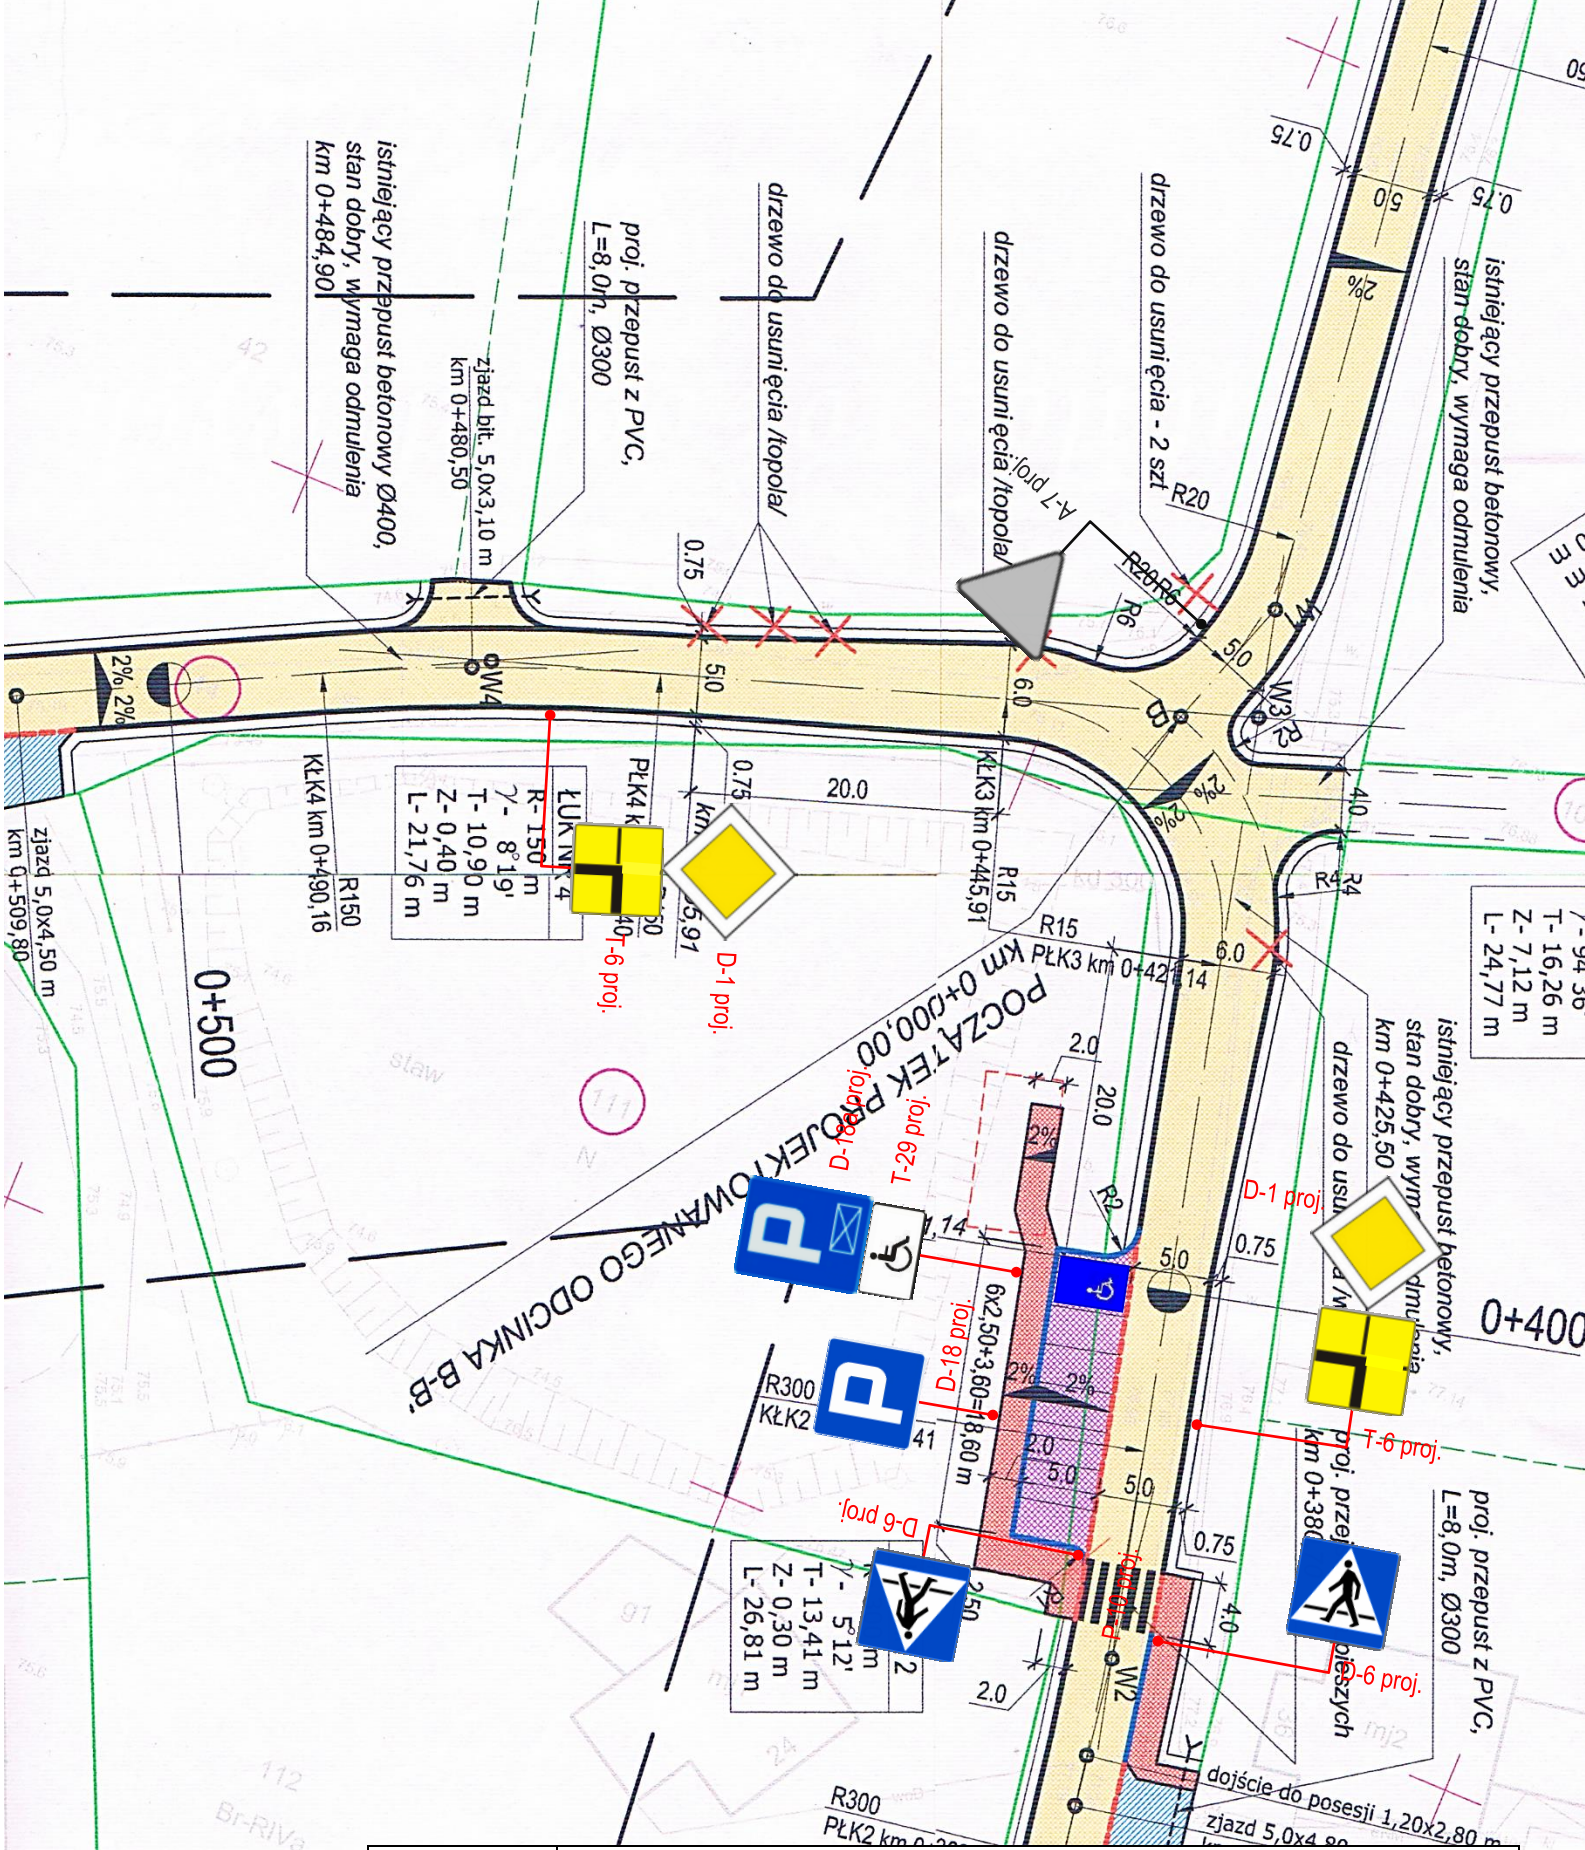

Nazwa:	PROJEKT STAŁEJ ORGANIZACJI RUCHU		
	Plan sytuacyjny	Skala 1 : 500	Rys. nr-2
	,,Budowa drogi gminnej w Nininie”		
Inwestor:	Gmina Ryczywół, ul. Mickiewicza 10, 64–630 Ryczywół		
DROGOWE BIURO INŻYNIERSKIE Alicja Głowacka - Skrzypek ; ul. Mickiewicza 15, 64-610 Rogoźno			
Opracowała:	mgr. inż. Alicja Głowacka - Skrzypek	Data: czerwiec 2020r.	Podpis: