


Gmina Ryczywół

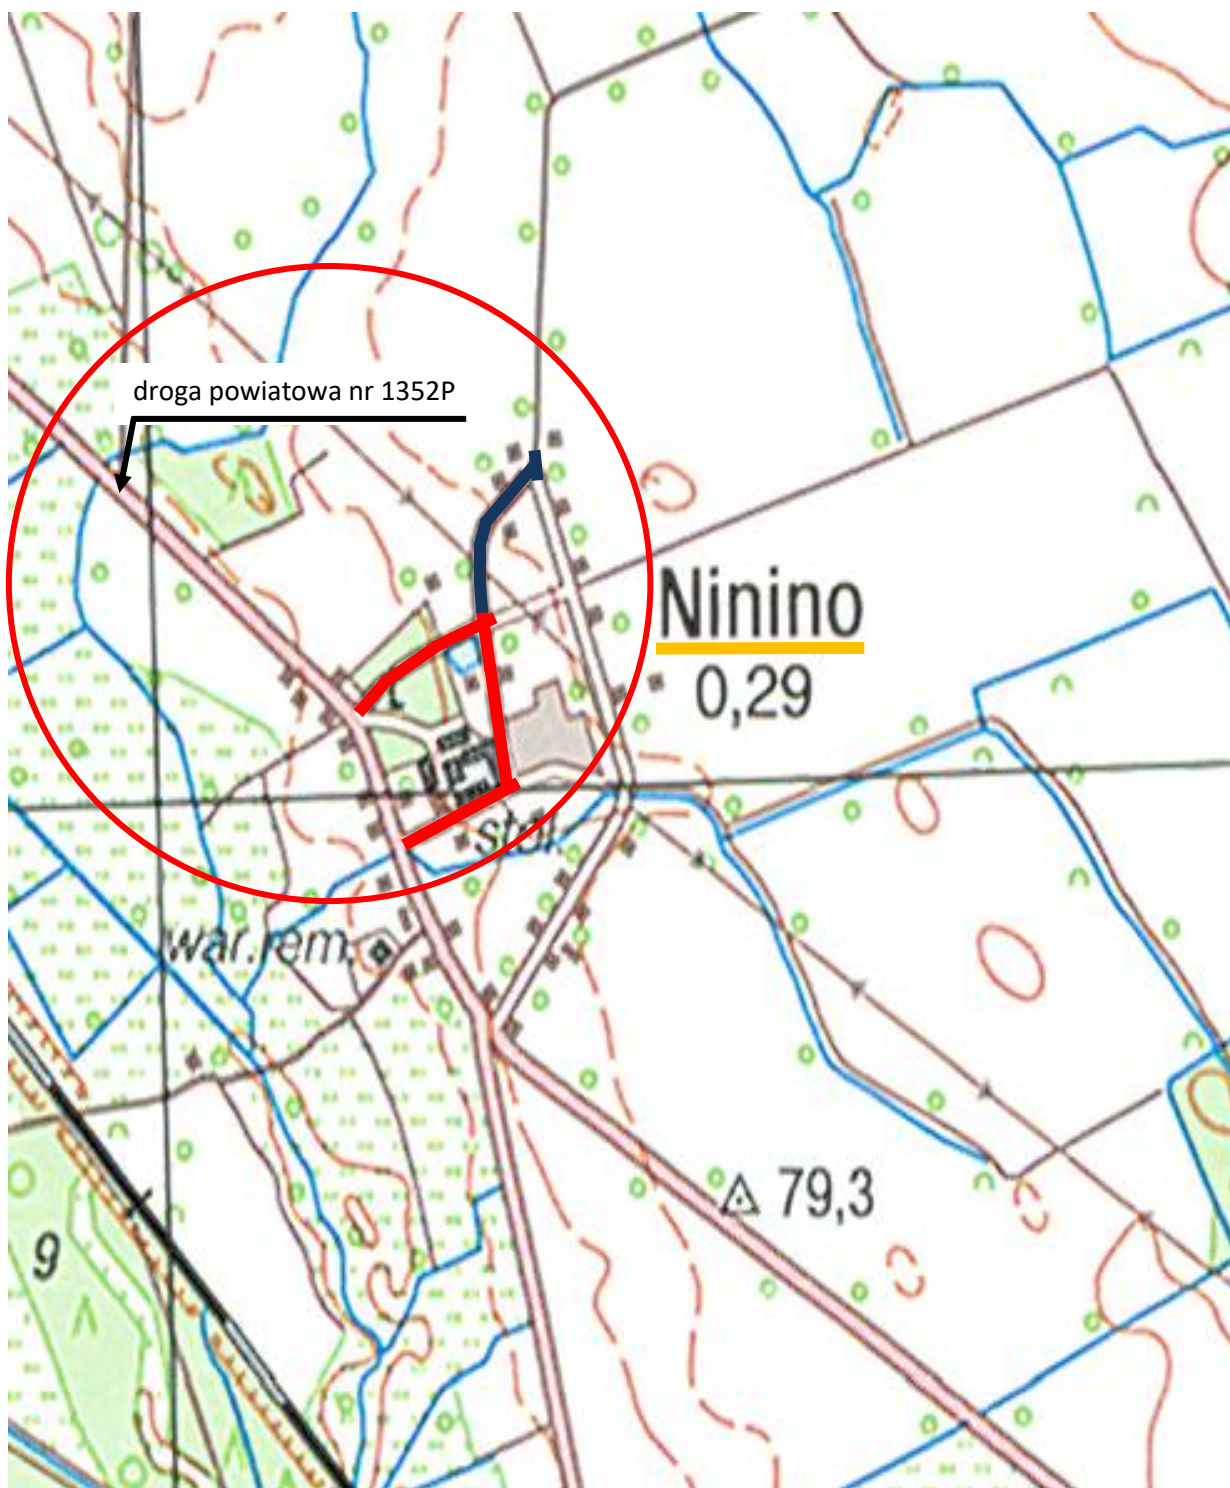

- projektowany odcinek A-A'
- projektowany odcinek B-B'

PLAN ORIENTACYJNY
skala 1:25000