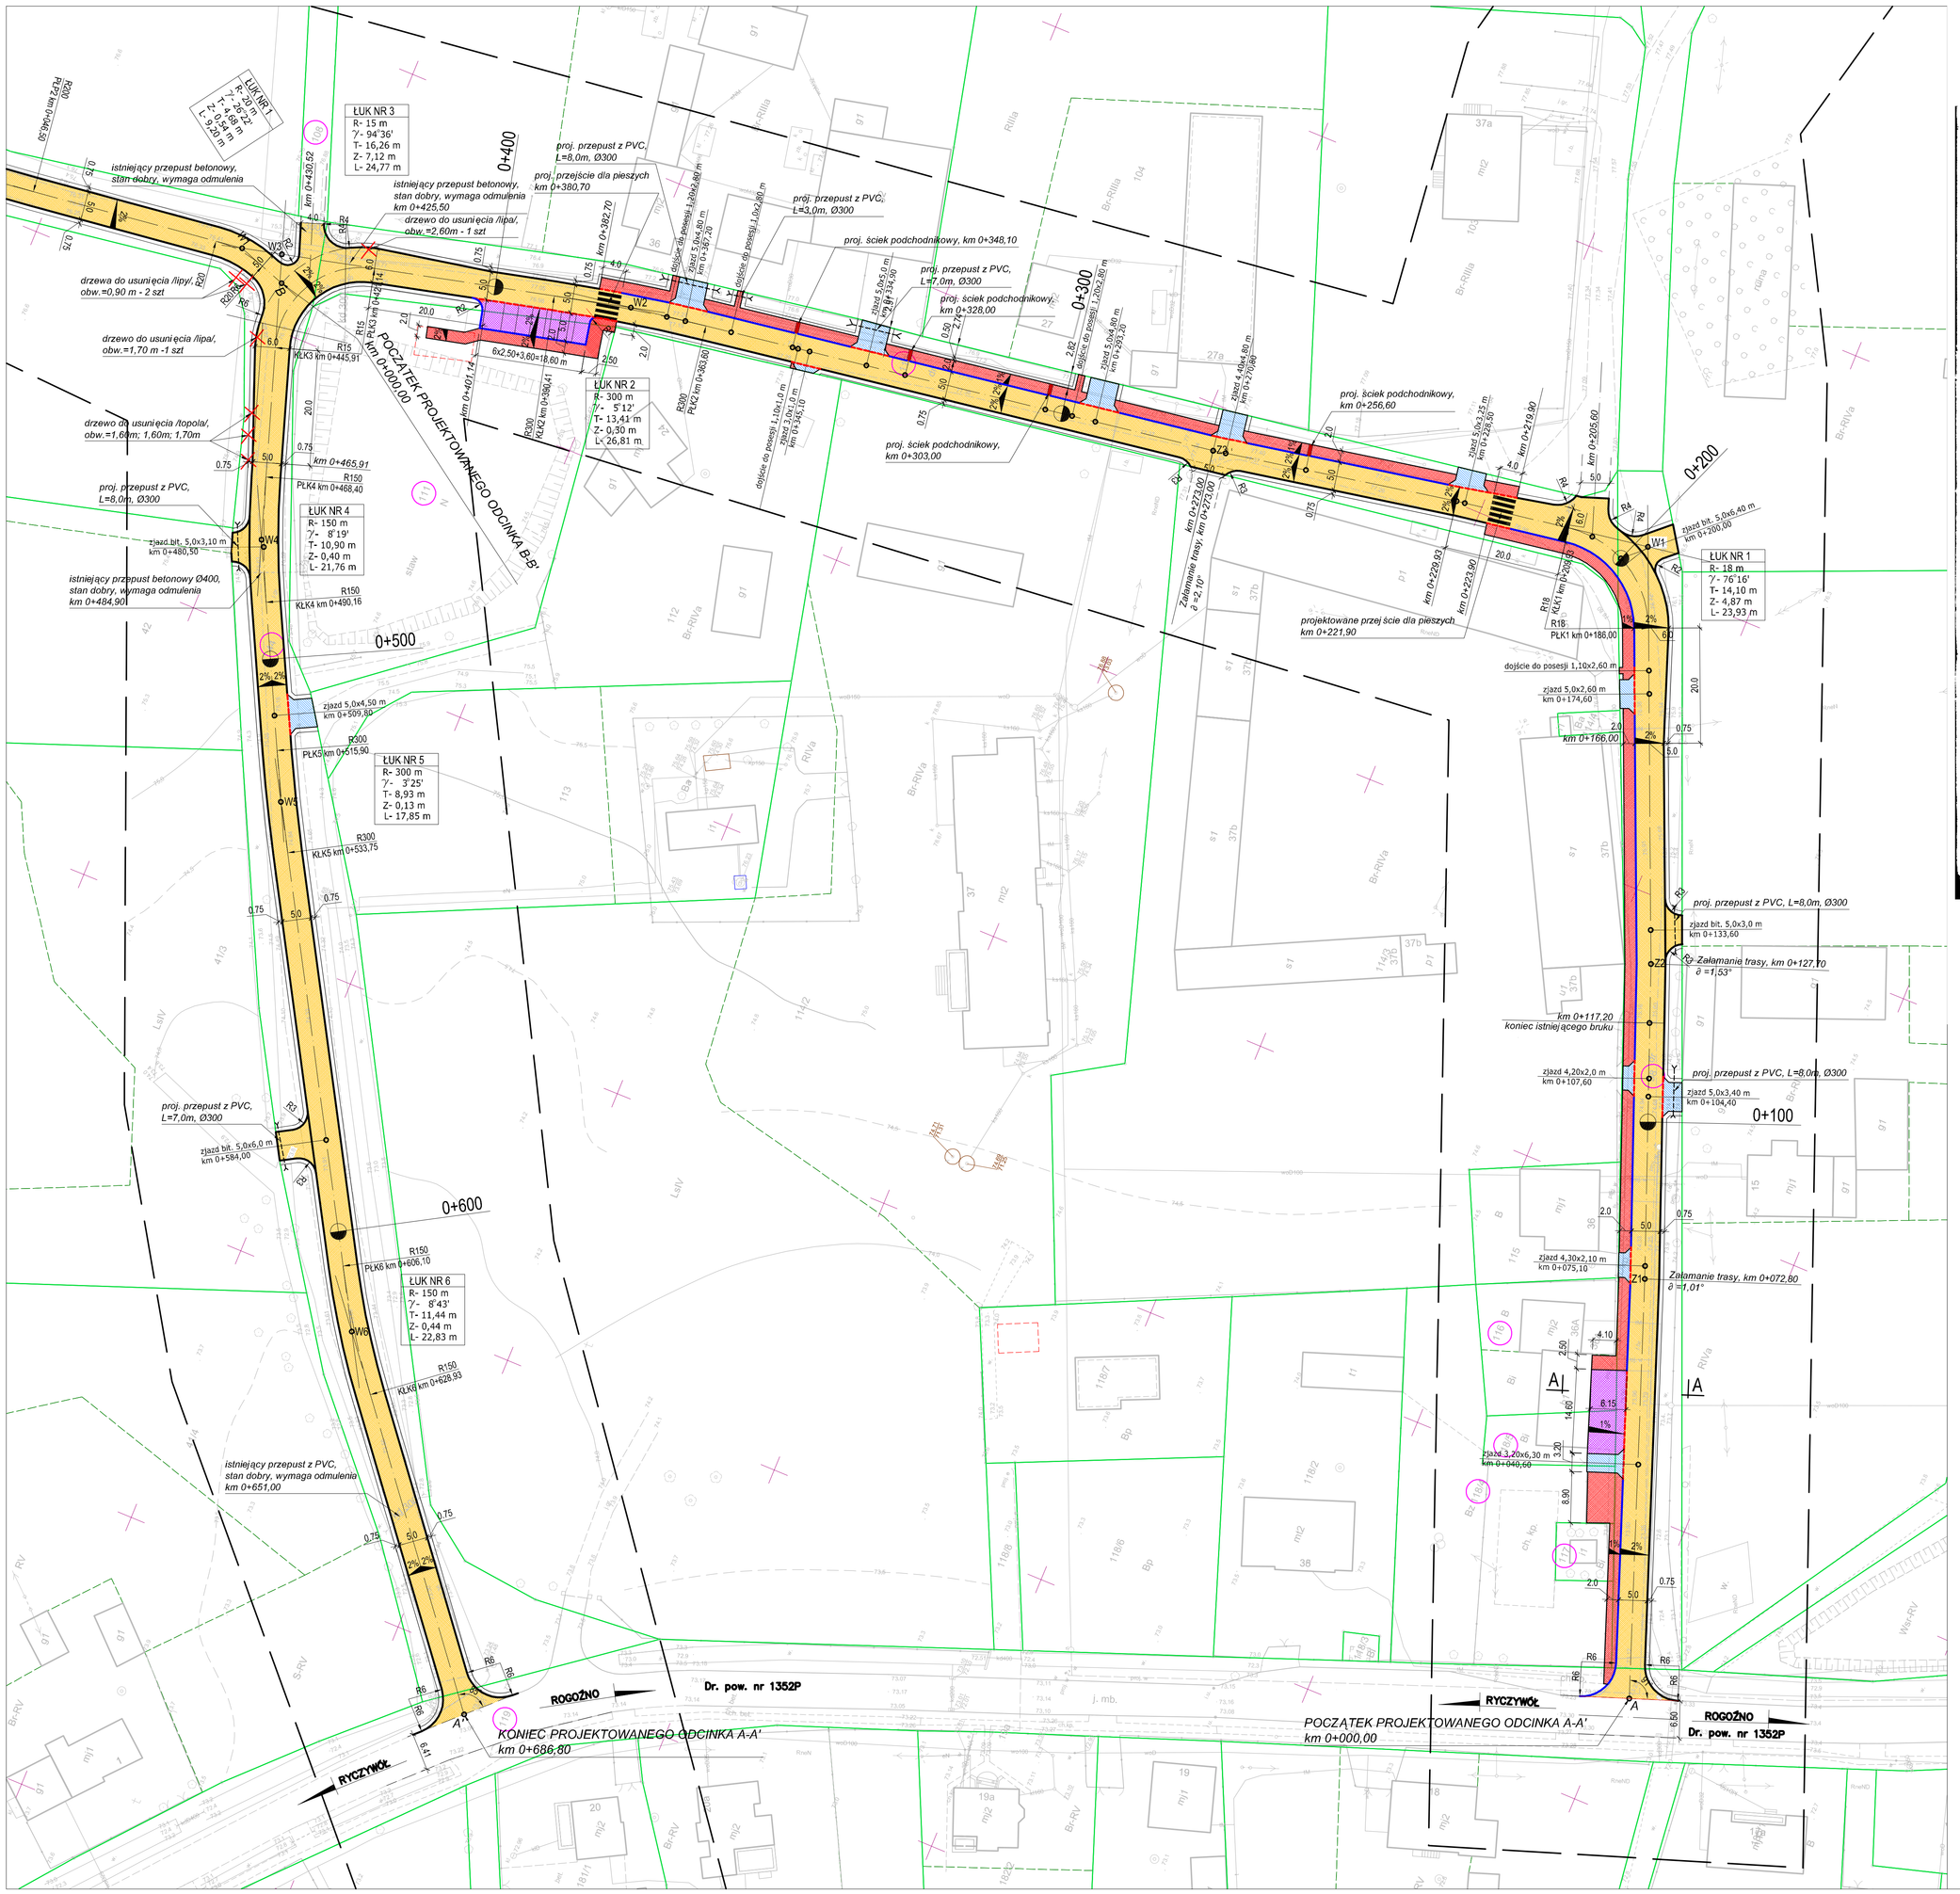

MAPA DO CELÓW PROJEKTOWYCH

Identyfikator zgłoszenia pracy geodezyjnej		GK.6640.206.2020	
Skala mapy	1:500	Data opracowania mapy	01.2020
Miejscowość	Nininie	nr działki	
Jednostka ewidencyjna		identyfikator	301603_2
		nazwa	Gmina Ryczywół
Obręb ewidencyjny		identyfikator	301603_2.0010
		nazwa	Lipa
Nazwa układu współrzędnych		prostokątnych płaskich	2000/18
		wysokości	Kronsztadt 86
Oznaczenie granic obszaru, który był przedmiotem aktualizacji		----------	
Oznaczenie geodezyjnej osnowy poziomej szczegółowej III klasy, podlegającej ochronie		⊙	
Oznaczenie i informacje o służebnościach gruntowych mających wpływ na zagospodarowanie gruntów, zlokalizowanych w granicach projektowanej inwestycji		Nie ustalono	
Oznaczenie i symbol konturu użytku gruntowego, który nie jest ujawniony w bazie danych ewidencji gruntów i budynków		Nie ustalono	
Informacje dotyczące sieci uzbrojenia terenu		Nie wyklucza się istnienia w terenie innych nie wykazanych na tej mapie urządzeń podziemnych.	
RGEO Usługi Geodezyjne		GEODETA Inż. Bogumiłej Rolińskiej	
Nazwa/imię i nazwisko wykonawcy oraz podpis osoby reprezentującej wykonawcę		Imię i nazwisko, nr uprawnień i podpis geodety uprawnionego który opracował mapę	

Poświadcza się, że niniejszy dokument został opracowany w wyniku prac geodezyjnych i kartograficznych, których rezultaty zawiera operat techniczny wpisany do ewidencji **materiałów państwowego zasobu** geodezyjnego i kartograficznego.

STAROSTA OBORNICKI

P. 3016. 2020. 340

(identyfikator ewidencyjny materiału zasobu-operatu technicznego)

14. 02. 2020

(data wpisania operatu technicznego do ewidencji materiałów zasobu)

Z up. STAROSTY
Kierownik Referatu
Powiatowy Ośrodek Dokumentacji
Geodezyjnej i Kartograficznej
Krzysztof Nowak

(Imię, nazwisko i podpis osoby reprezentującej organ)

STAROSTA OBORNICKI

LEGENDA :

- projektowana warstwa ścieralna z betonu asfaltowego AC 11 S 50/70 KR 1
- projektowana nawierzchnia chodnika z kostki betonowej gr. 6 cm /czerwona/
- projektowana nawierzchnia parkingu z kostki betonowej gr. 8 cm /grafitowa z wydzieleniem miejsc postojowych kostką w kolorze szarym/
- projektowana nawierzchnia zjazdu z kostki betonowej gr. 8 cm /szara/
- projektowana krawędź jezdni
- projektowany opornik betonowy o wym. 8 x 25 cm
- projektowany krawężnik betonowy o wym. 15 x 30 cm
- projektowany krawężnik betonowy obniżony o wym. 15 x 22 cm /do 4 cm ponad powierzchnię jezdni/
- numery działek inwestycyjnych
- granice własności

DROGOWE BIURO INŻYNIERSKIE	INWESTOR
Alicja Głowacka - Skrzypek ul. Mickiewicza 15, 64-610 Rogoźno tel. 792 084 433, NIP : 763-181-78-37	Gmina Ryczywół ul. Mickiewicza 10 64-630 Ryczywół

Budowa drogi gminnej w Nininie

RYSUNEK:	PROJEKT ZAGOSPODAROWANIA TERENU				Nr RYSUNKU 1a
	IMIĘ I NAZWISKO		Nr UPR.	DATA	PODPIS
Opracowała	mgr inż. Alicja Głowacka - Skrzypek		WKP/0004/POOD/01	07/2020	
BRANŻA Dr	STADIUM -	ROK OPR. 2020	NR UMOWY RIR.032.2.2020		SKALA 1 : 500