


skrzyżowanie z odcinkiem A-A'

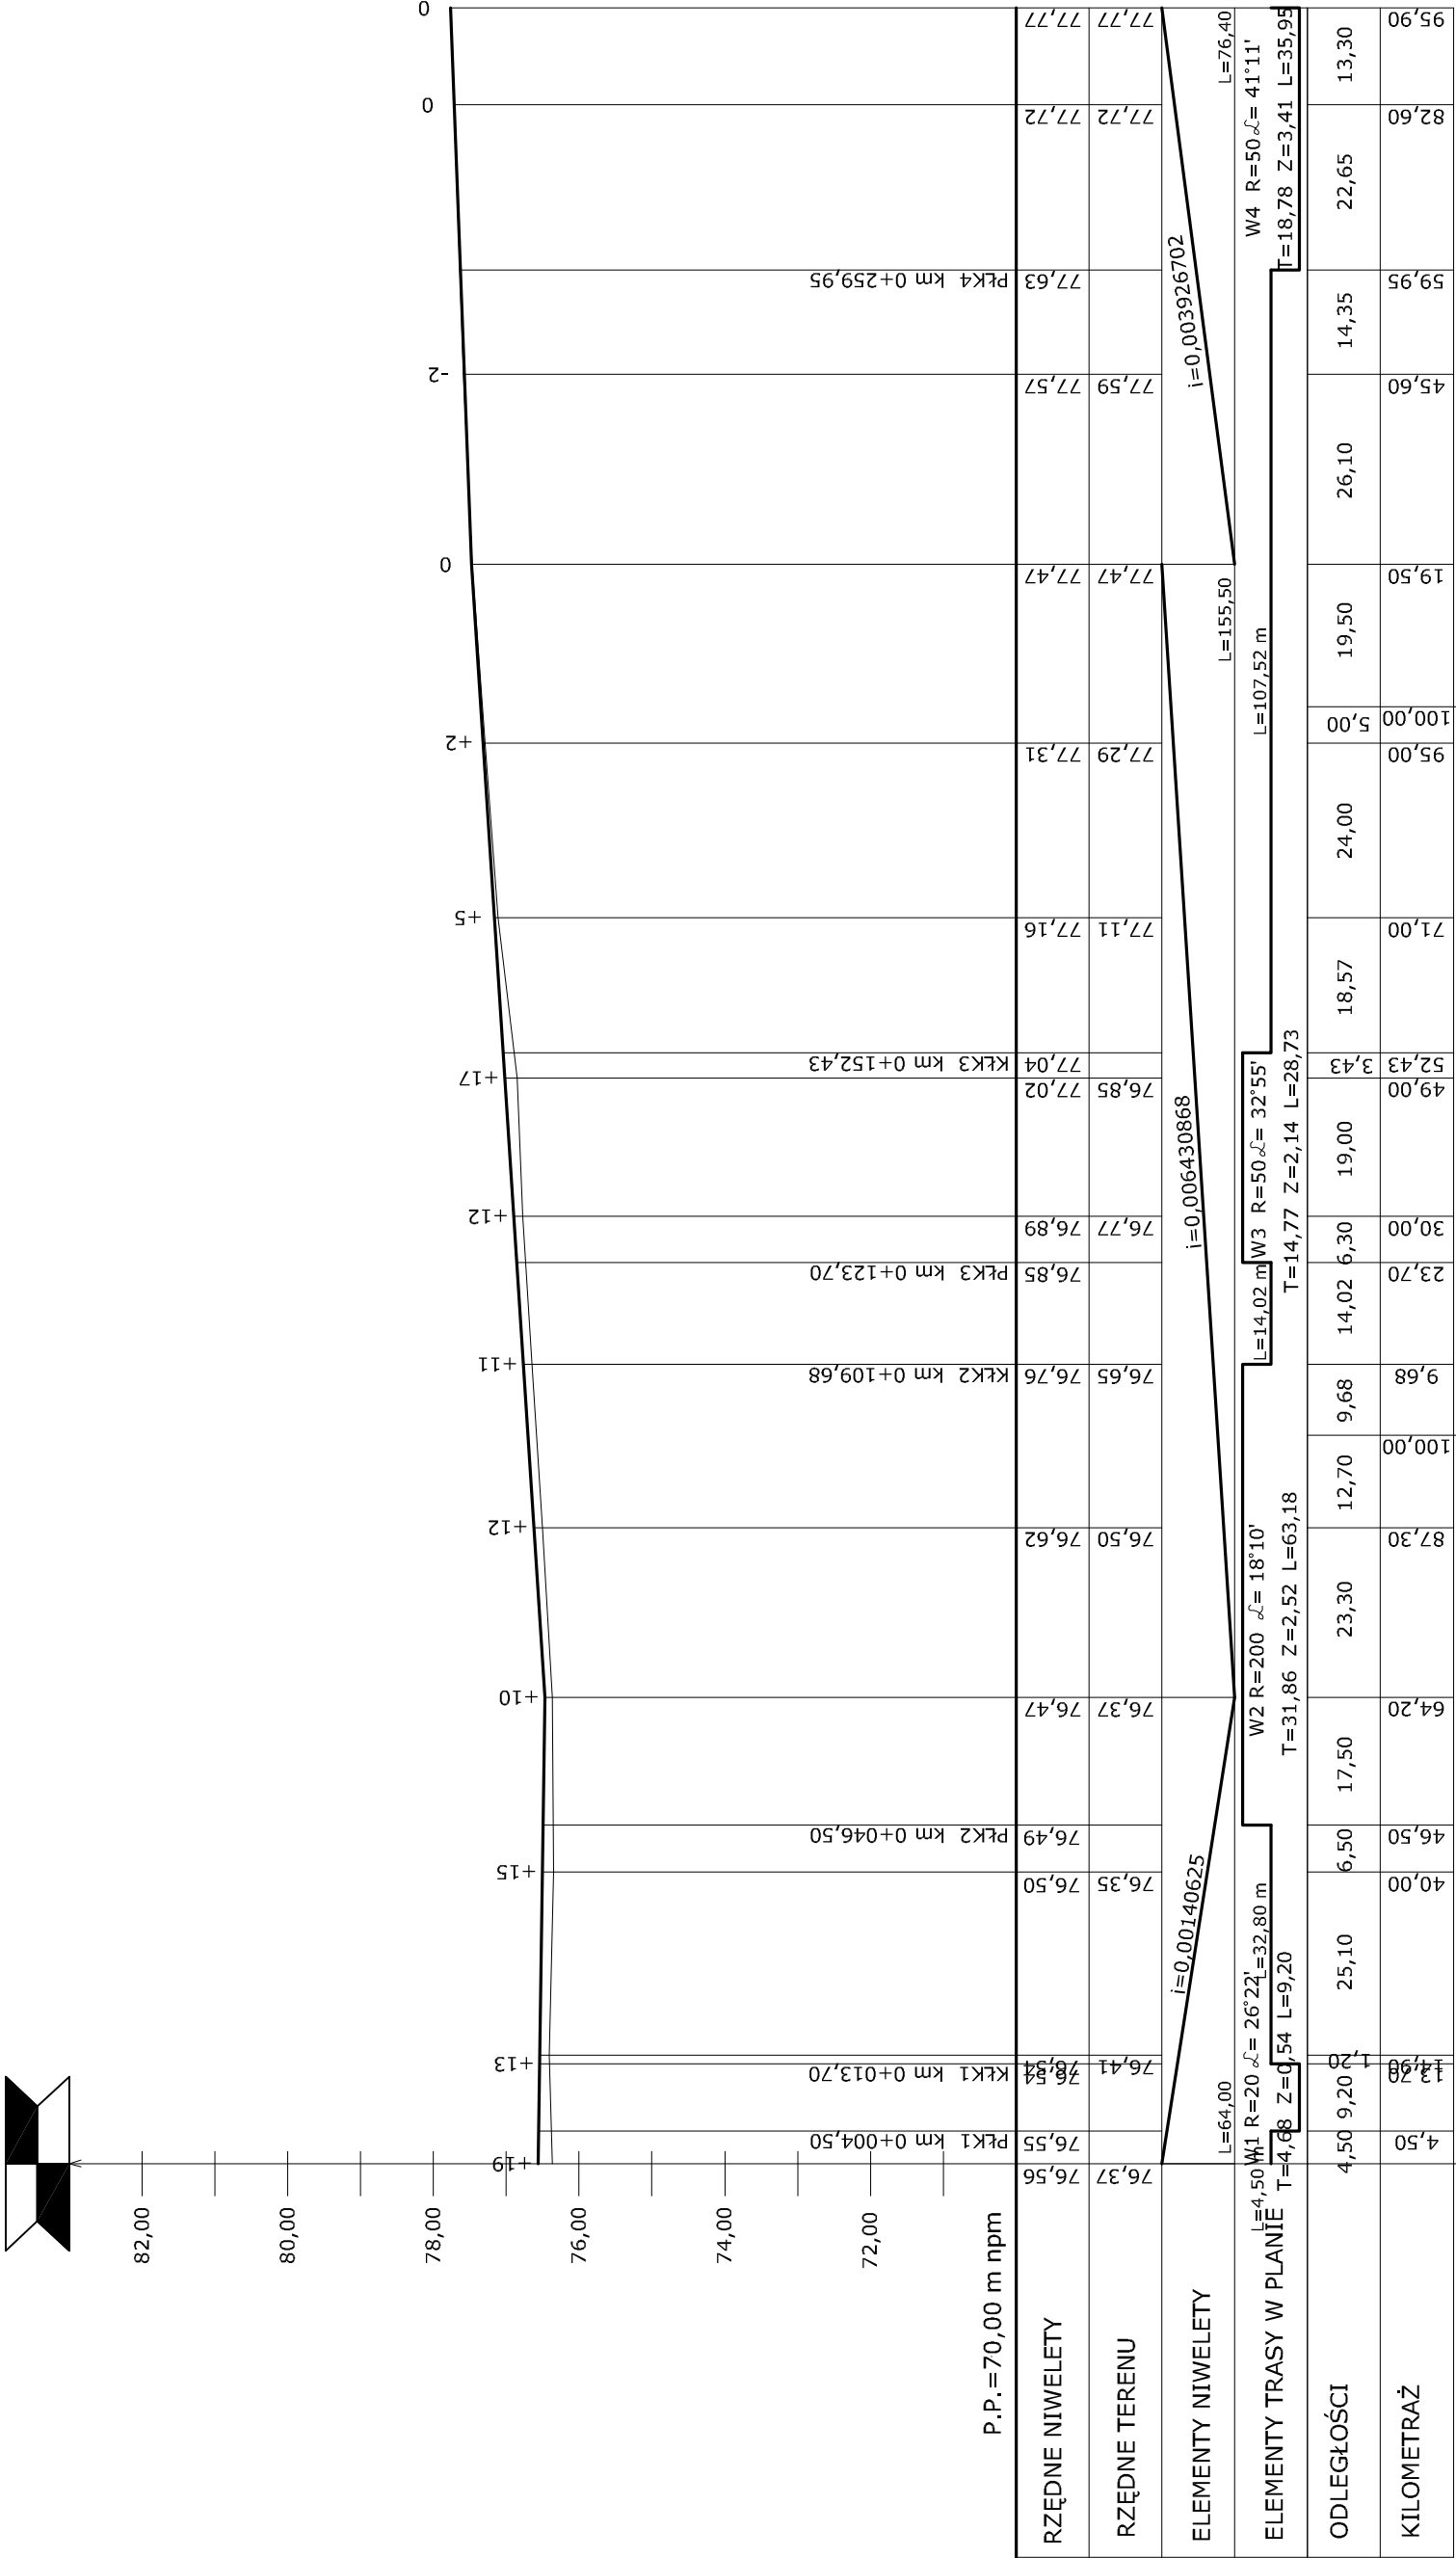

DROGOWE BIURO INŻYNIERSKIE	INWESTOR
Alicja Głowacka - Skrzypek ul. Mickiewicza 15, 64-610 Rogoźno tel. 792 084 433, NIP : 763-181-78-37	Gmina Ryczywół ul. Mickiewicza 10 64-630 Ryczywół

Budowa drogi gminnej w Nininie			
RYSUNEK:	PROFIL PODŁUŻNY		
		IMIE I NAZWISKO	NR UPR.
Opracowała	mgr inż. Alicja Głowacka - Skrzypek		DATA
BRANŻA	STADIUM	ROK OPR.	NR UMOWY
Dr	-	2020	RIR.032.2.2020
			SKALA
			1 : 100/1000