SZCZEGÓŁ A

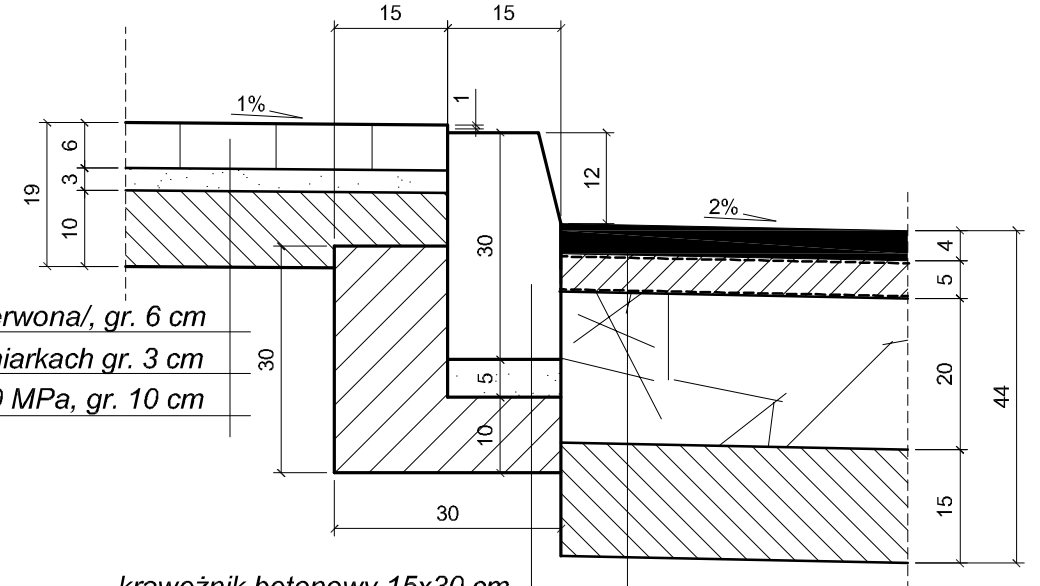

nawierzchnia z kostki betonowej /czerwona/, gr. 6 cm
podsypka cem.-piaskowa wykonywana w betoniarkach gr. 3 cm
podbudowa z gruntu stab. cementem Rm=2,50 MPa, gr. 10 cm

krawężnik betonowy 15x30 cm
podsypka cem.-piaskowa gr. 5 cm
ława betonowa z betonu C 12 /15 w ilości 0,06 m3/m

w-wa ścieralna z AC 11 S 50/70 KR1, gr. 4 cm
skropienie emulsją C60B3ZM w ilości 0,2 kg/m2
w-wa wiążąca z AC 16 W 50/70 KR1, gr. 5 cm
skropienie emulsją C60B3ZM w ilości 0,8 kg/m2
podbudowa z KŁSM 0/31,5, gr. 20 cm
warstwa odcinająca z Rm=5,0 MPa, gr. 15 cm

SZCZEGÓŁ B

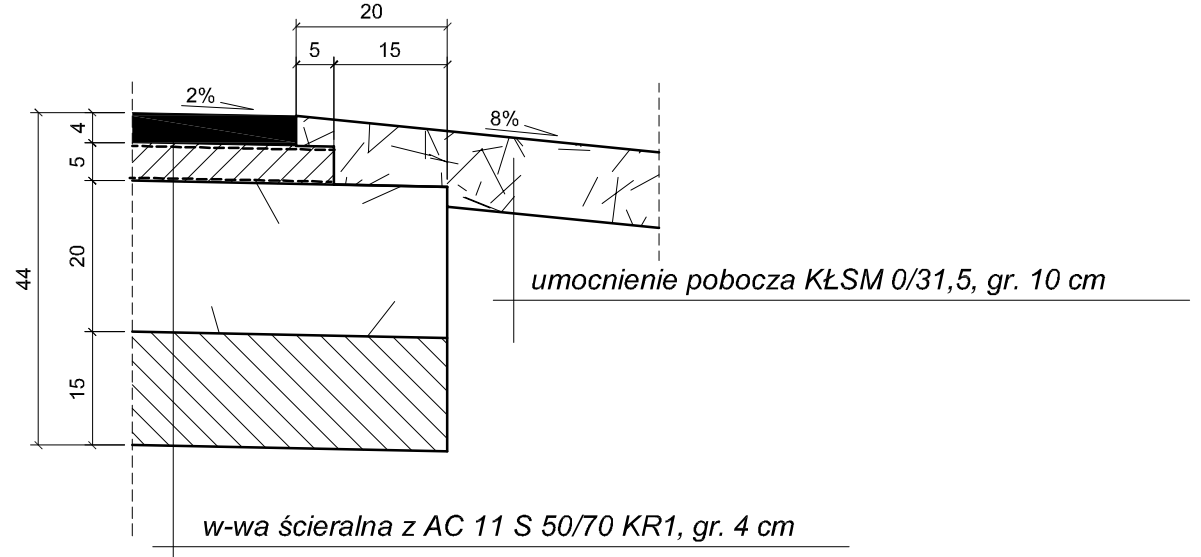

umocnienie pobocza KŁSM 0/31,5, gr. 10 cm

w-wa ścieralna z AC 11 S 50/70 KR1, gr. 4 cm
skropienie emulsją C60B3ZM w ilości 0,2 kg/m2
w-wa wiążąca z AC 16 W 50/70 KR1, gr. 5 cm
skropienie emulsją C60B3ZM w ilości 0,8 kg/m2
podbudowa z KŁSM 0/31,5, gr. 20 cm
warstwa odcinająca z Rm=5,0 MPa, gr. 15 cm

SZCZEGÓŁ C
/analogicznie C'/

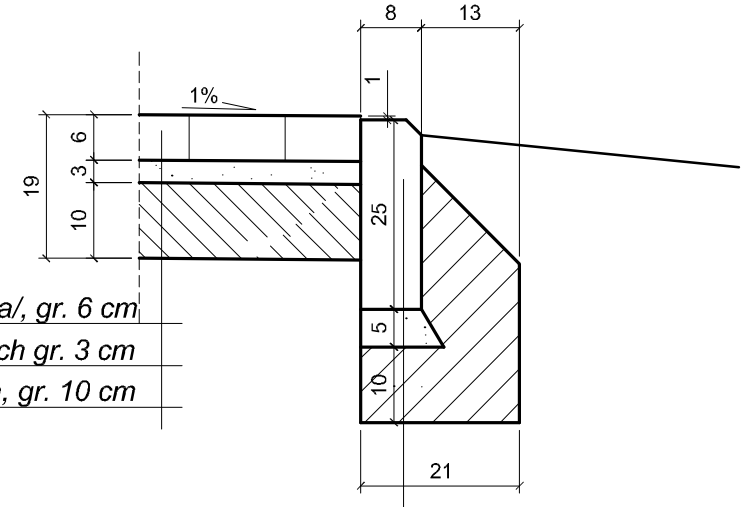

nawierzchnia z kostki betonowej /czerwona/, gr. 6 cm
podsypka cem.-piaskowa wykonywana w betoniarkach gr. 3 cm
podbudowa z gruntu stab. cementem Rm=2,50 MPa, gr. 10 cm

opornik betonowy 8x25 cm
podsypka cem.-piaskowa gr. 5 cm
ława betonowa z betonu C 12 /15 w ilości 0,04 m3/m

SZCZEGÓŁ D

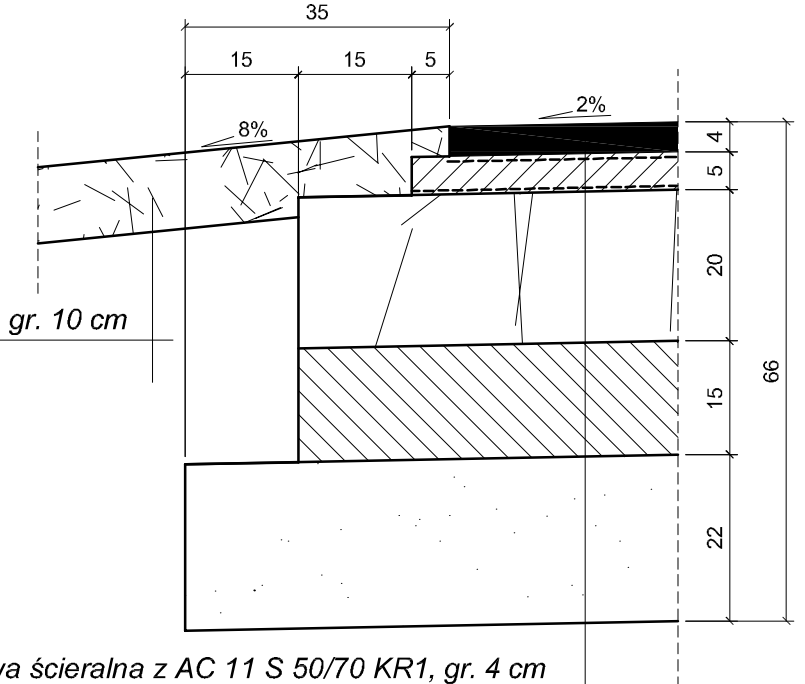

umocnienie pobocza KŁSM 0/31,5, gr. 10 cm

w-wa ścieralna z AC 11 S 50/70 KR1, gr. 4 cm
skropienie emulsją C60B3ZM w ilości 0,2 kg/m2
w-wa wiążąca z AC 16 W 50/70 KR1, gr. 5 cm
skropienie emulsją C60B3ZM w ilości 0,8 kg/m2
podbudowa z KŁSM 0/31,5, gr. 20 cm
warstwa odcinająca z Rm=5,0 MPa, gr. 15 cm
warstwa ulepszonego podłoża z gruntu mineralnego, gr. 22 cm

SZCZEGÓŁ E

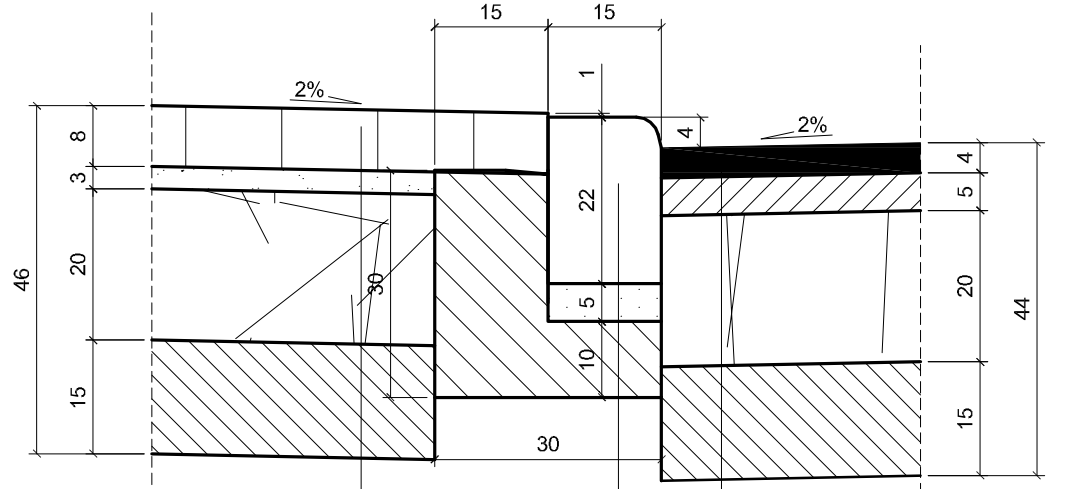

nawierzchnia z kostki betonowej /grafit/, gr. 8 cm
podsypka cem.-piaskowa gr. 3 cm
podbudowa z kruszywa łam. stab. mechanicznie 0/31,5, gr. 20 cm
warstwa odcinająca z gruntu stab. cementem Rm=5,0 MPa, gr. 15 cm

krawężnik betonowy obniżony 15x22 cm
podsypka cem.-piaskowa gr. 5 cm
ława betonowa z betonu C 12 /15 w ilości 0,06 m3/m

w-wa ścieralna z AC 11 S 50/70 KR1, gr. 4 cm
skropienie emulsją C60B3ZM w ilości 0,2 kg/m2
w-wa wiążąca z AC 16 W 50/70 KR1, gr. 5 cm
skropienie emulsją C60B3ZM w ilości 0,8 kg/m2
podbudowa z KŁSM 0/31,5, gr. 20 cm
warstwa odcinająca z Rm=5,0 MPa, gr. 15 cm

DROGOWE BIURO INŻYNIERSKIE
Alicja Głowacka - Skrzypek
ul. Mickiewicza 15, 64-610 Rogoźno
tel. 792 084 433, NIP : 763-181-78-37

INWESTOR
Gmina Ryczywół
ul. Mickiewicza 10
64-630 Ryczywół

Budowa drogi gminnej w Nininie

RYSUNEK: PRZEKROJE KONSTRUKCYJNE - szczegóły				Nr RYSUNKU 3b
	IMIĘ I NAZWISKO		Nr UPR. DATA	PODPIS
Opracowała	mgr inż. Alicja Głowacka - Skrzypek		WKP/0109/POOD/11 07/2020	
BRANŻA Dr	STADIUM -	ROK OPR. 2020	NR UMOWY RIR.032.2.2020	SKALA 1 : 10