


Wycinek koncepcji zagospodarowania działki w Lipie

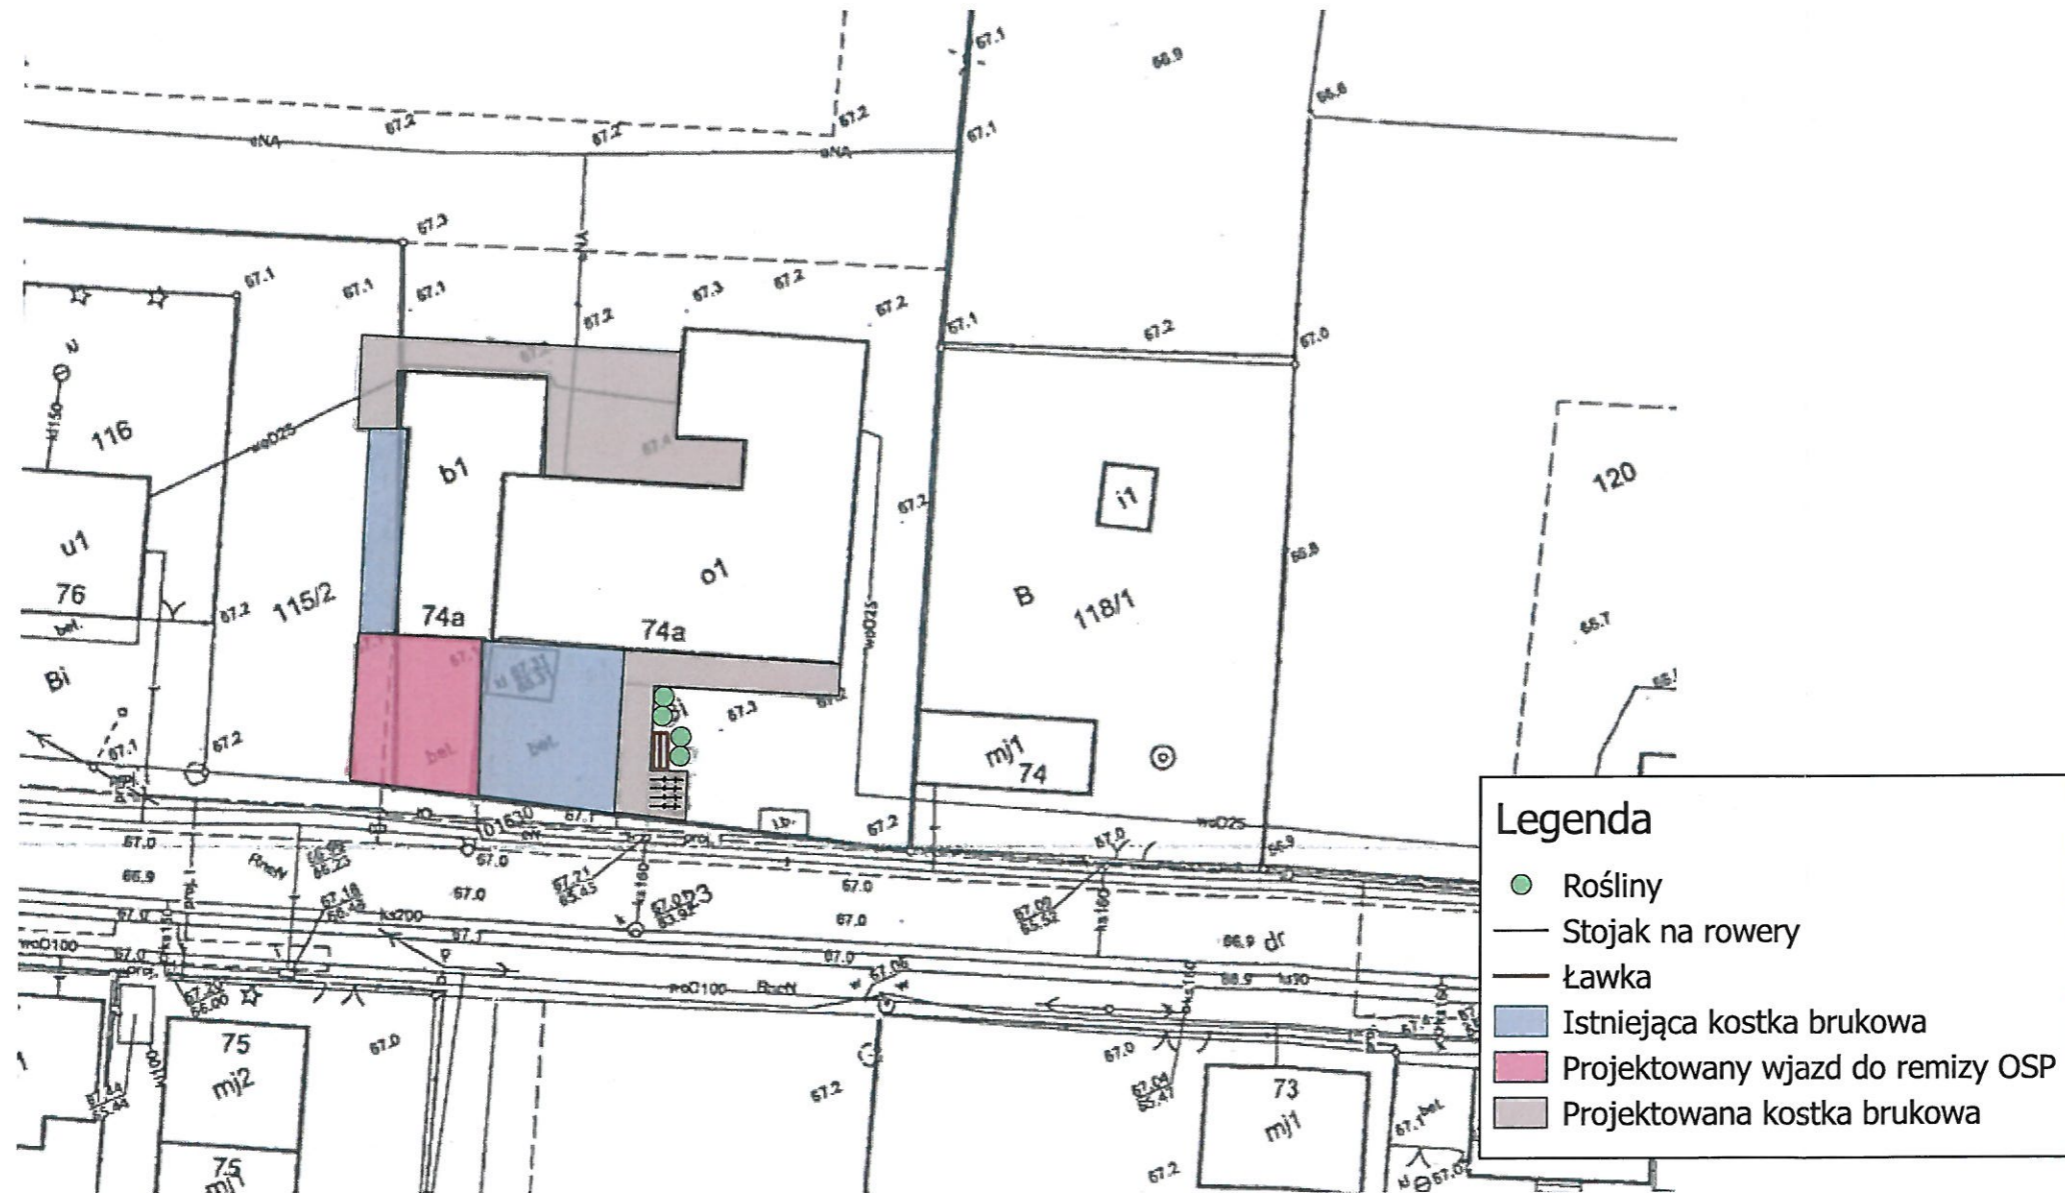

* Wymiary zgodnie z cz. tekstową

mgr inż. arch. Dariusz Winiarski
 Uprawnienia zawodowe w specj. arch.
 do projektowania z ograniczaniem
 1. 11. 2013
 nr izby WP-1031

D. W.
 ZATWIERDZIŁAM
 11.11.2013