


PRZEKRÓJ KONSTRUKCYJNY

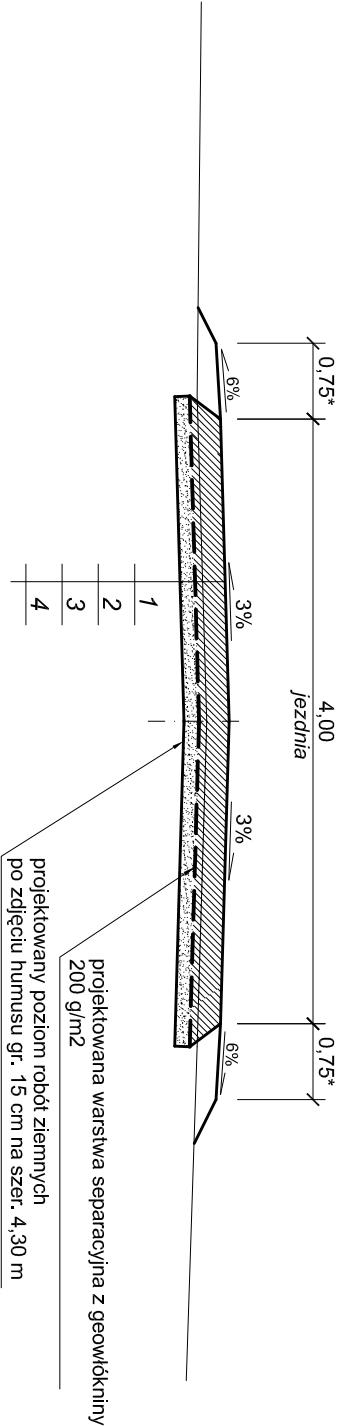

LEGENDA:

1	PROJEKTOWANA NAWIERZCHNIA Z KRUSZYWA ŁAMANEGO STAB. MECHANICZNIE 0/31,5, GR. 20 CM
2	PROJEKTOWANA WARSTWA SEPARACYJNA Z GEOWŁÓKNINY 200 g/m2
3	PROJEKTOWANA WARSTWA ODCINAJĄCA Z PIASKU ŚREDNIEGO, GR. 10 CM
4	ISTNIEJĄCE PODŁOŻE GRUNTOWE (PO ZDJĘCIU HUMUSU GR. 15 CM/

UWAGA:

* - w km 0+079,70 - 0+242,20 szerokość poboczy wynosi 0,50 m, L=162,50 m

DROGOWE BIURO INŻYNIERSKIE INWESTOR

Alicja Głowacka - Skrzypek
ul. Mickiewicza 15, 64-610 Rogoźno
tel. 792 084 433, NIP : 763-181-78-37

GINA RYCZYWÓŁ
ul. Mickiewicza 10
64-630 Ryczywół

Budowa drogi w miejscowości Gorzewo, dz. nr 15

RYSUNEK: PRZESKROJE KONSTRUKCYJNE				NR RYSUNKU 2	
	IMIE I NAZWISKO	NR UPR.	DATA	PODPIS	
Opracował	mgr inż. Alicja Głowacka - Skrzypek	WKP/0109/PODPIII	02/2020		
BRANŻA	STADIUM	ROK OPR.	NR UPRAWY	SKALA	
Dr	-	2020	-	1 : 50	