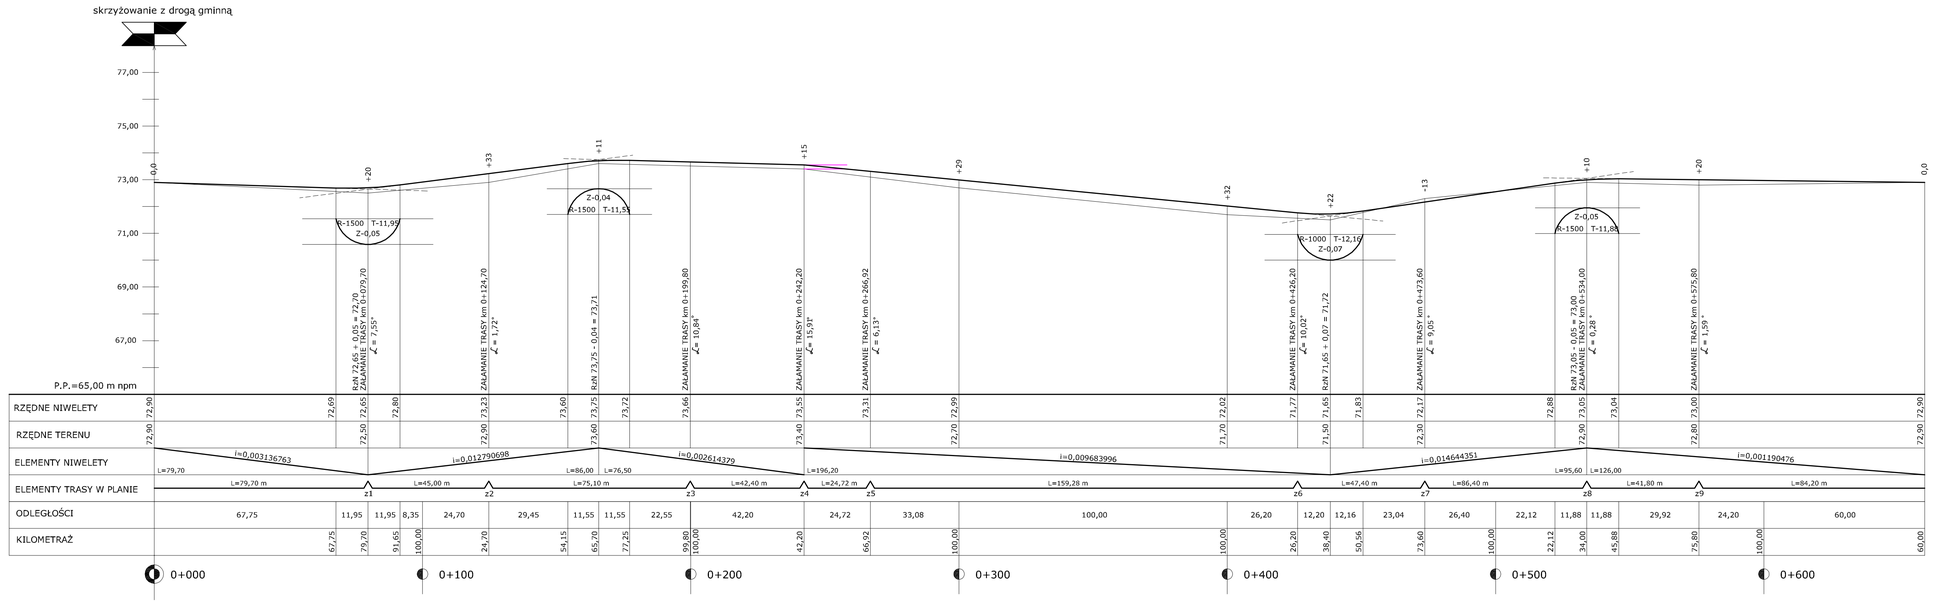

DROGOWE BIURO INŻYNIERSKIE	INWESTOR
Alicja Głowacka - Skrzypek ul. Mickiewicza 15, 64-610 Rogoźno tel. 792 084 433, NIP : 763-181-78-37	GMINA RYCZYWÓŁ ul. Mickiewicza 10 64-630 Ryczywół

Budowa drogi w miejscowości Gorzewo, dz. nr 15

RYSUNEK: PROFIL PODŁUŻNY				NR RYSUNKU 3
	IMIĘ I NAZWISKO	NR UPR.	DATA	PODPIS
Opracował	mgr inż. Alicja Głowacka - Skrzypek	RKP/2020/PODD-1	02/2020	
BRANŻA Dr	STADIUM -	ROK OPR. 2020	NR UMOWY -	SKALA 1 : 100/1000