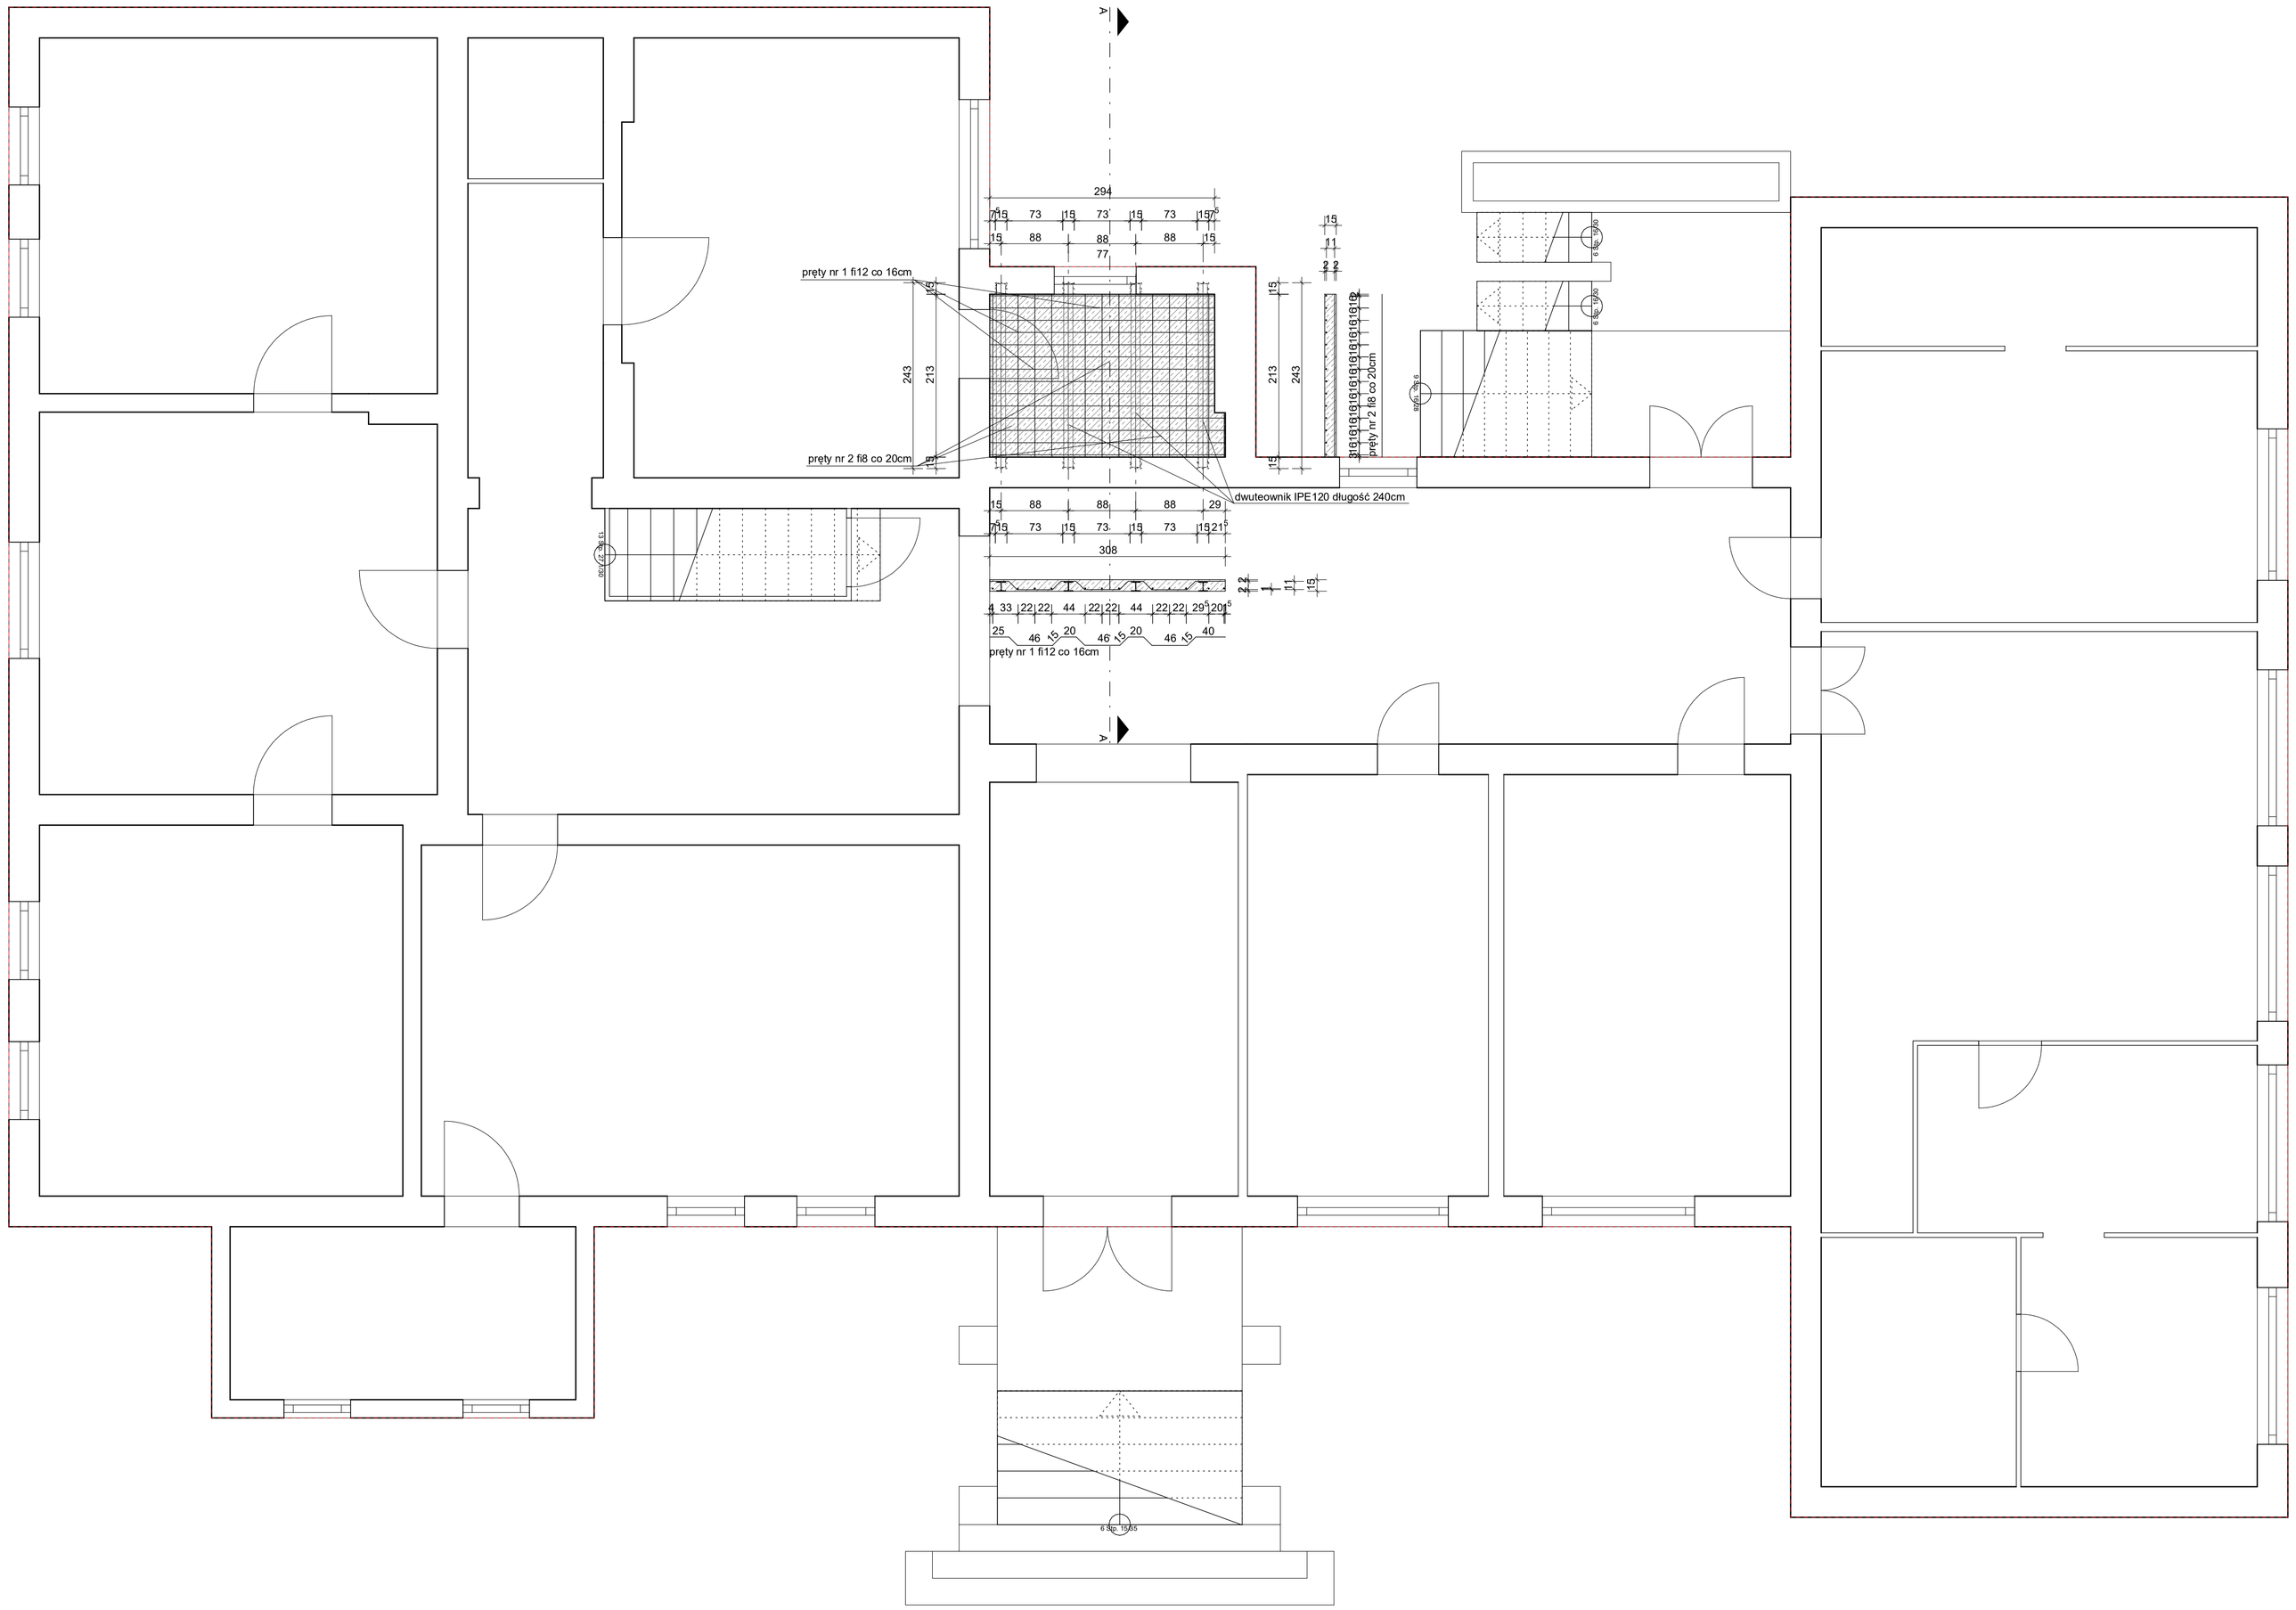

Zestawienie elementów:

- dwuteownik IPE120 L=240cm	4 sztuki
- dwuteownik IPE100 L=130cm	3 sztuki
- pręt nr 1 fi12 L=335cm	14 sztuk
- pręt nr 2 fi 8 L=215cm	12 sztuk

Uwagi:

beton C20/25
stal S235Jr

Rzut belek stropowych
skala 1:50

ARCHIKON pracownia projektowa
ul.Wojska Polskiego 18/3
64-800 Chodzież
tel.67 348 85 75
fax.67 348 24 21
www.archikon.org

Obiekt:	*Przebudowa toalety oraz wymiana wykladz.*
Lokalizacja	*ul.Mickiewicza 10, 64-830 Ryczywol*
Inwestor:	*Urzad Gminy w Ryczywole*
	ul.Mickiewicza 10, 64-830 Ryczywol
Branza	konstrukcyjna
Projektant:	inz.bud.Zbigniew Maciejewski
(konstrukcja)	upr.bud.7131/32/56/PW/2001
	nr izby WKP/BO/2973/01
Projektant:	mgr inz.arch.Łukasz Maciejewski
(architektura)	upr.bud.77/WPOKK/UpB/2011
	nr izby WP-0896

Parter

data	skala	Nr.rys.
2020-02-05	1 : 50	K - 5