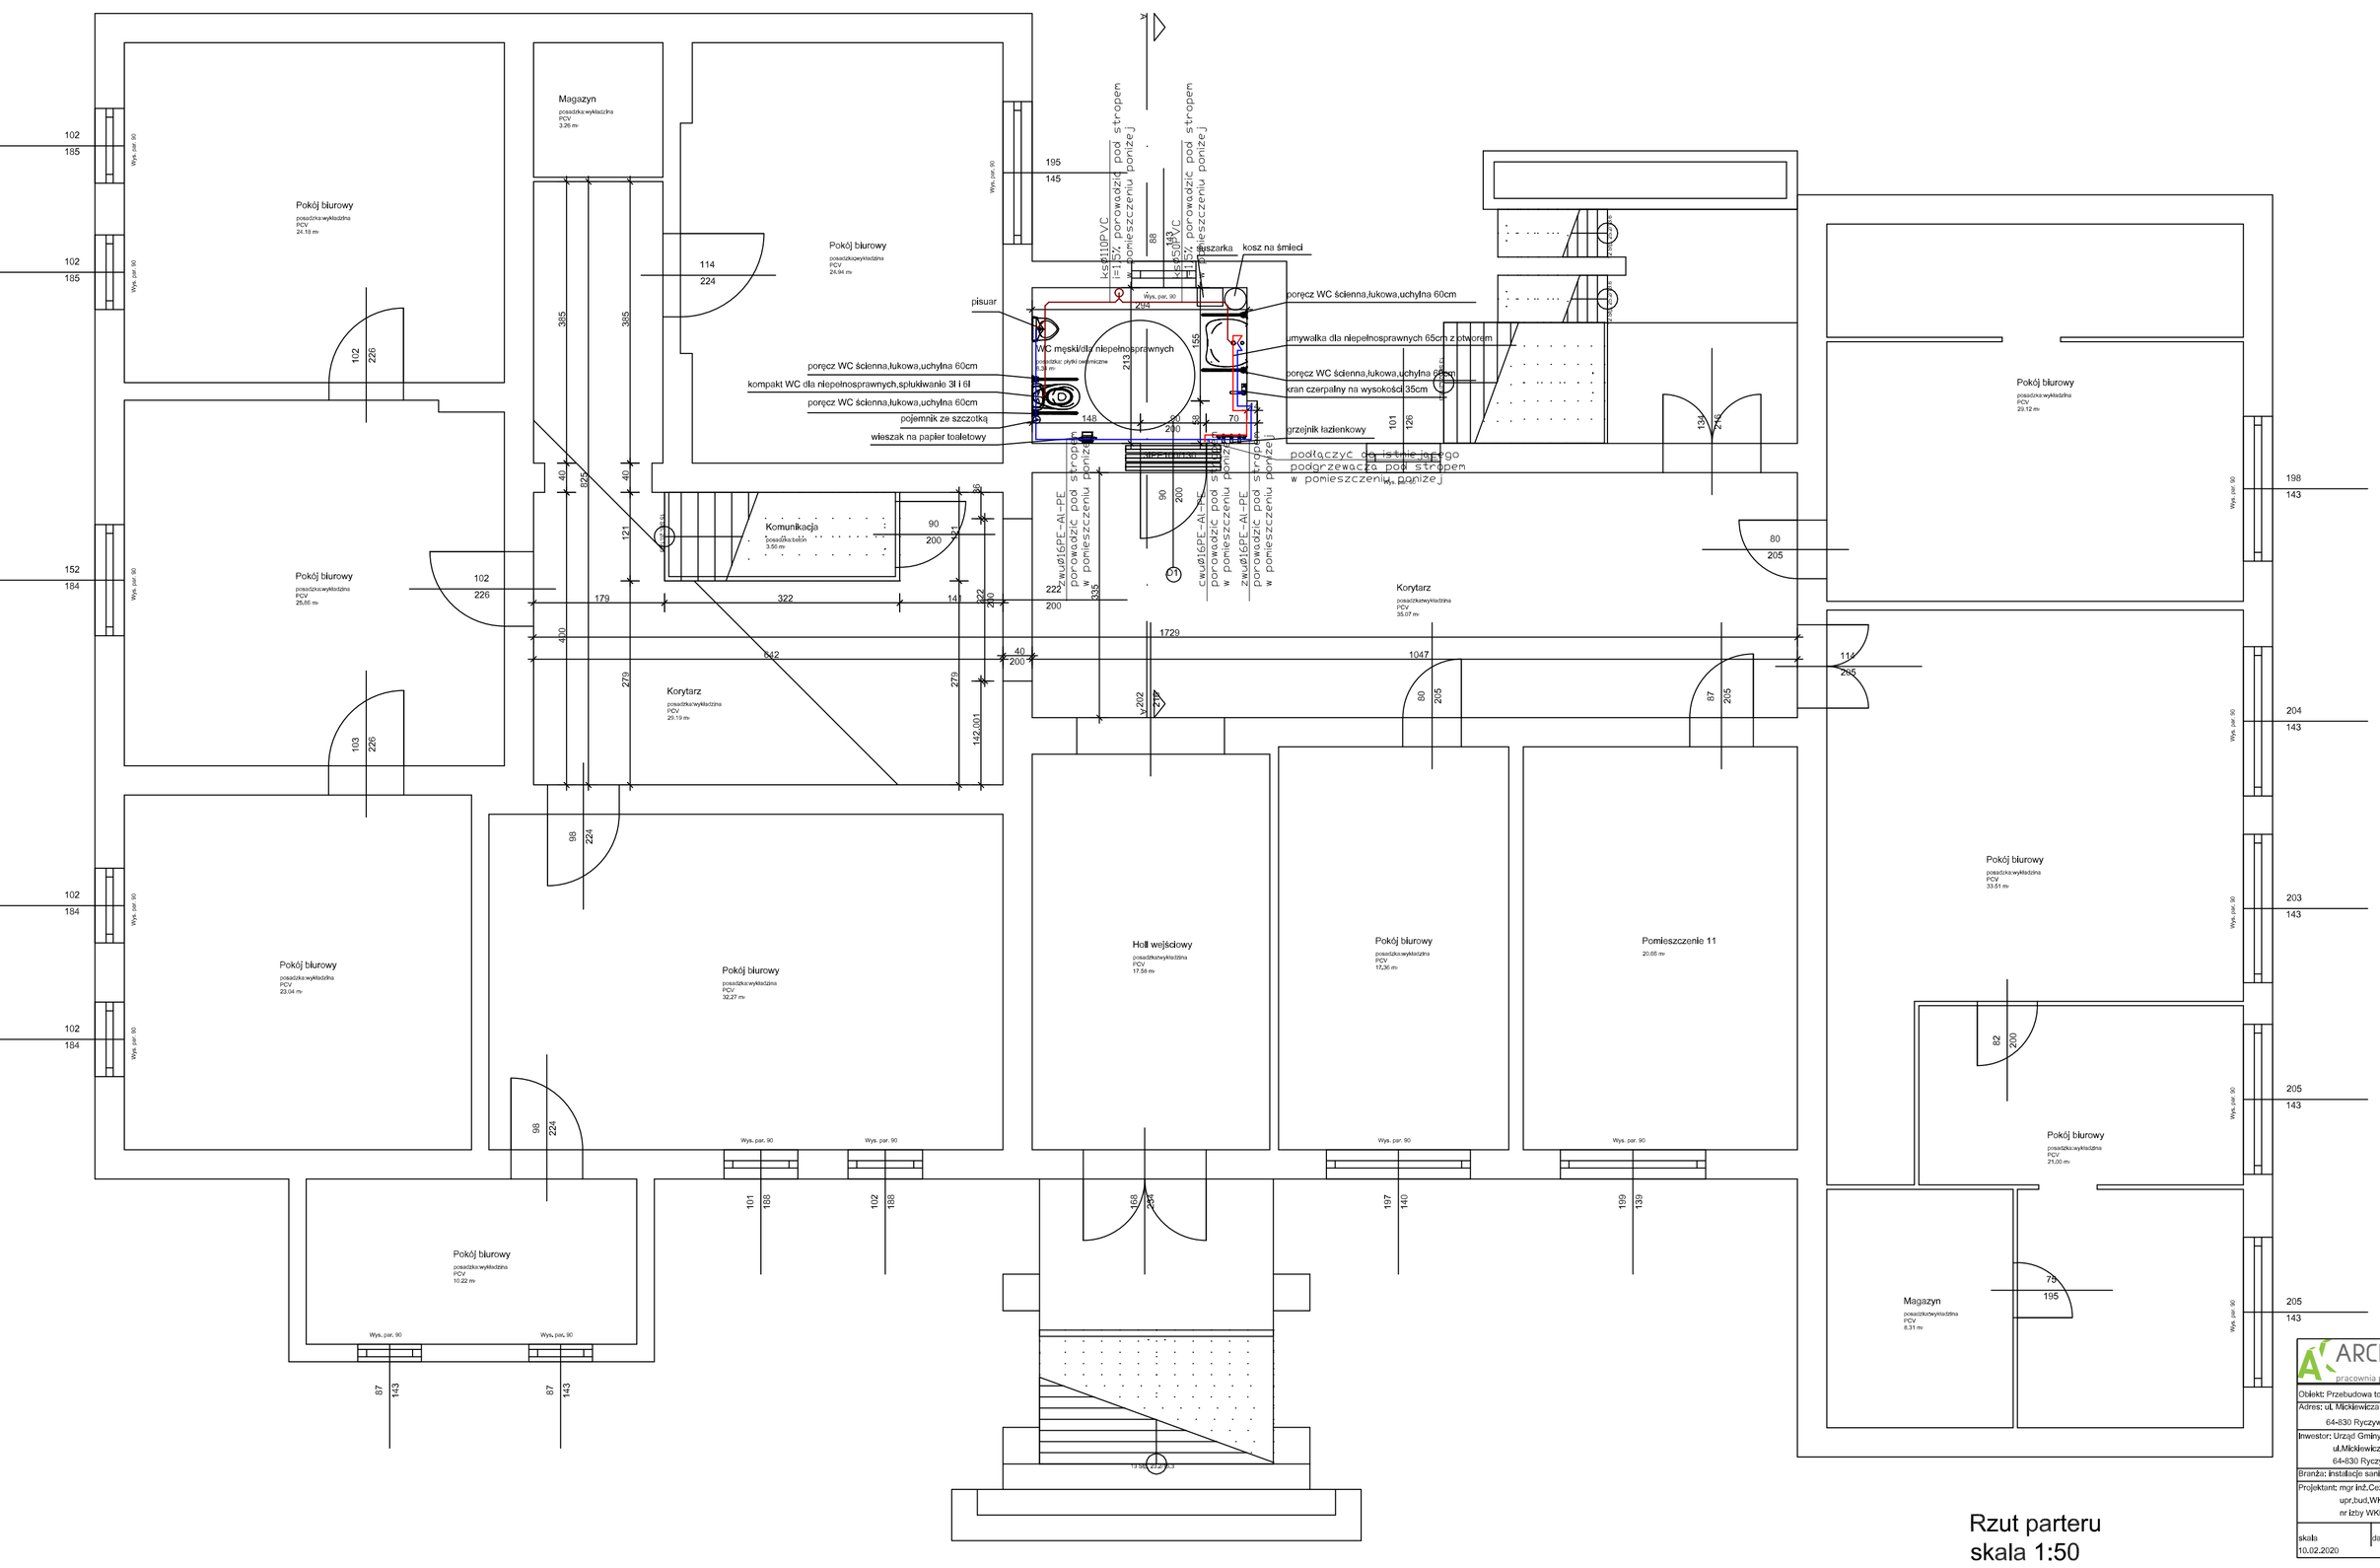

ARCHIKON
pracownia projektowa

Biuro Architektoniczne, Konstrukcyjne i Inwestycyjne
mgr inż.arch.Krzysztof Świst
ul.Wojska Polskiego 1/61 64-800 Chodzież
tel.+48 067 345 55 78 fax.+48 067 345 55 79
tel.+48 0 605 42 21 25 tel.+48 0 601 87 13 61
mail: biuro@archikon.chodzez.pl archikon@op.pl
www.archikon.org

Obiekt: Przebudowa toalety		
Adres: ul. Mickiewicza 10, działka nr 695 64-830 Ryczywół		
Inwestor: Urząd Gminy w Ryczywole ul.Mickiewicza 10 64-830 Ryczywół		
Branża: instalacje sanitarne		
Projektant: mgr inż.Cezary Świst upr.bud.WKP/0283/PWOS/04 nr izby WKP/IS/0060/05		
skala 10.02.2020	data Is - 1	rys. 1:50