


GMINA RYCZYWÓŁ UWARUNKOWANIA

UWARUNKOWANIA ROZWOJU PRZESTRZENNEGO
NA POTRZEBY PLANU OGÓLNEGO GMINY RYCZYWÓŁ
- prezentacja graficzna nr 2

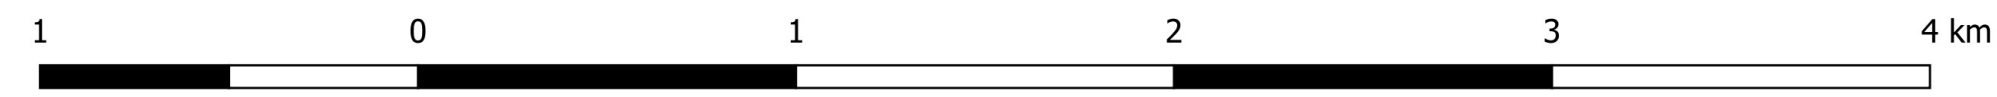

1:20 000

OZNACZENIA

1. GRANICE ADMINISTRACYJNE

- GRANICA GMINY RYCZYWÓŁ
- GRANICE OBRĘBÓW GMINY RYCZYWÓŁ

2. FORMY OCHRONY PRZYRODY

- POMNIKI PRZYRODY ŻYWEJ (OKAZAŁE DRZEWA)
- GRANICA SPECJALNYCH OBSZARÓW OCHRONY NATURA 2000 "PUSZCZA NOTECKA" PLB300015
- GRANICA SPECJALNYCH OBSZARÓW OCHRONY NATURA 2000 "DOLINA WEŁNY" PLH300043
- GRANICA SPECJALNYCH OBSZARÓW OCHRONY NATURA 2000 "BAGNO CHLEBOWO" PLH300016
- REZERWAT PRZYRODY "BAGNO CHLEBOWO"
- GRANICA OBSZARU CHRONIONEGO KRAJOBRAZU "PUSZCZA NOTECKA"
- GRANICA OBSZARU CHRONIONEGO KRAJOBRAZU "DOLINA WEŁNY I RYNNA GOŁANIECKO-WĄGROWIECKA"
- GRANICA KORYTARZA EKOLOGICZNEGO "PUSZCZA NOTECKA-PUSZCZA ZIELONKA"
- GRANICE REGIONALNYCH KORYTARZY EKOLOGICZNYCH DOLIN RZEK
- GRANICA GŁÓWNEGO ZBIORNIKA WÓD PODZIEMNYCH GZWP NR 139 DOLINA KOPALNA SMOGULEC - MARGONIN

3. GRANICE KRAJOBRAZÓW PRIORYTETOWYCH

- KRAJOBRAZ PRIORYTETOWY "REJON CHLEBOWA"

4. ZŁOŻA SUROWCÓW NATURALNYCH

- ZŁOŻA TORFÓW
- ZŁOŻA KRUSZYW NATURALNYCH - PIASKI I ŻWIRY

5. WALORY KULTUROWE

- OBIEKTY BUDOWLANE WPISANE DO REJESTRU ZABYTKÓW
- HISTORYCZNY UKŁAD URBANISTYCZNY MIEJSCOWOŚCI RYCZYWÓŁ
- GRANICE ZESPOŁÓW ZABYTKOWYCH
- GRANICE ZABYTKOWYCH PARKÓW PODWORSKICH
- GRANICE ZABYTKOWYCH CMENTARZY
- STANOWISKO ARCHEOLOGICZNE WPISANE DO REJESTRU ZABYTKÓW
- STREFY OCHRONY STANOWISK ARCHEOLOGICZNYCH

6. OBSZARY ZAGROŻENIA POWODZIĄ

- GRANICE OBSZARU SZCZEGÓLNEGO ZAGROŻENIA POWODZIĄ, NA KTÓRYM PRAWDOPODOBIENSTWO WYSTĄPIENIA POWODZI JEST ŚRĘDNIĘ I WYNOŚI RAZ NA 100 LAT (Q 1%)
- GRANICE OBSZARU, NA KTÓRYM PRAWDOPODOBIENSTWO WYSTĄPIENIA POWODZI JEST NISKIE I WYNOŚI RAZ NA 500 LAT (Q 0,2%)

7. KOMUNIKACJA DROGOWA I INFRASTRUKTURA TECHNICZNA

- DROGI WOJEWÓDZKIE
- DROGI POWIATOWE
- LINIA KOLEJOWA NR 236
- ZLIKWIDOWANY ODWIERT LUDOMY
- ISTNIEJĄCE UJĘCIA WÓD
- ISTNIEJĄCA ELEKTROWNIA WIAТРOWA

8. OBSZARY ZDEGRADOWANE I REWITALIZACJI

- GRANICA OBSZARÓW REWITALIZACJI
- GRANICA OBSZARÓW ZDEGRADOWANYCH

9. TERENY ZAMKNIĘTE

- TERENY ZAMKNIĘTE

10. UŻYTKOWANIE TERENU

- LASY
- ŁĄKI
- GRUNTY ZADRZEWIONE I ZAKRZEWIONE
- PASTWISKA
- SADY
- NIEUŻYTKI
- UŻYTKI KOPALNE
- WODY POWIERZCHNIOWE ŚRÓDLĄDOWE
- WODY NA GRUNTACH ROLNYCH
- TERENY ROLNICZE KLASY GRUNTÓW I - III
- TERENY ROLNICZE KLASY GRUNTÓW IV-VI

11. ISTNIEJĄCE ZAGOSPODAROWANIE TERENÓW

- TERENY ZABUDOWY ZAGRODOWEJ
- TERENY ZABUDOWY MIESZKANIOWEJ JEDNORODZINNEJ, MIESZKANIOWO-USŁUGOWEJ, USŁUGOWEJ
- TERENY ZABUDOWY MIESZKANIOWEJ WIELORODZINNEJ JEDNORODZINNEJ I USŁUGOWEJ
- TERENY ZABUDOWY USŁUGOWEJ
- TERENY ZABUDOWY PRZEMYSŁOWEJ I USŁUGOWEJ
- TERENY SPORTU I REKREACJI
- TERENY ZIELENI, PARKÓW, OGRODÓW PRZYDOMOWYCH
- TERENY OGRODÓW DZIAŁKOWYCH
- CMENTARZE
- TERENY INFRASTRUKTURY TECHNICZNEJ
- PLACE, PARKINGI, GARAZE, BUDYNKI GOSPODARCZE
- TERENY ODNAWIALNYCH ŹRÓDEŁ ENERGII - ELEKTROWNIA WIAТРOWA
- TERENY ODNAWIALNYCH ŹRÓDEŁ ENERGII - ELEKTROWNIE SŁOŃCZNE
- TERENY OBSŁUGI PRODUKCJI W GOSPODARSTWACH ROLNYCH, HODOWLANYCH, OGRODNICZYCH ORAZ GOSPODARSTWACH RYBACKICH, TERENY ZABUDOWY USŁUGOWEJ I PRODUKCYJNEJ
- ZURBANIZOWANE TERENY NIEZABUDOWANE LUB W TRAKCIE BUDOWY
- TERENY KOLEJOWE
- DROGI GMINNE ORAZ POZOSTAŁE CIĄGI KOMUNIKACYJNE

12. MIEJSCOWE PLANY ZAGOSPODAROWANIA PRZESTRZENNEGO

- GRANICE OBOWIĄZUJĄCYCH MIEJSCOWYCH PLANÓW ZAGOSPODAROWANIA PRZESTRZENNEGO

