










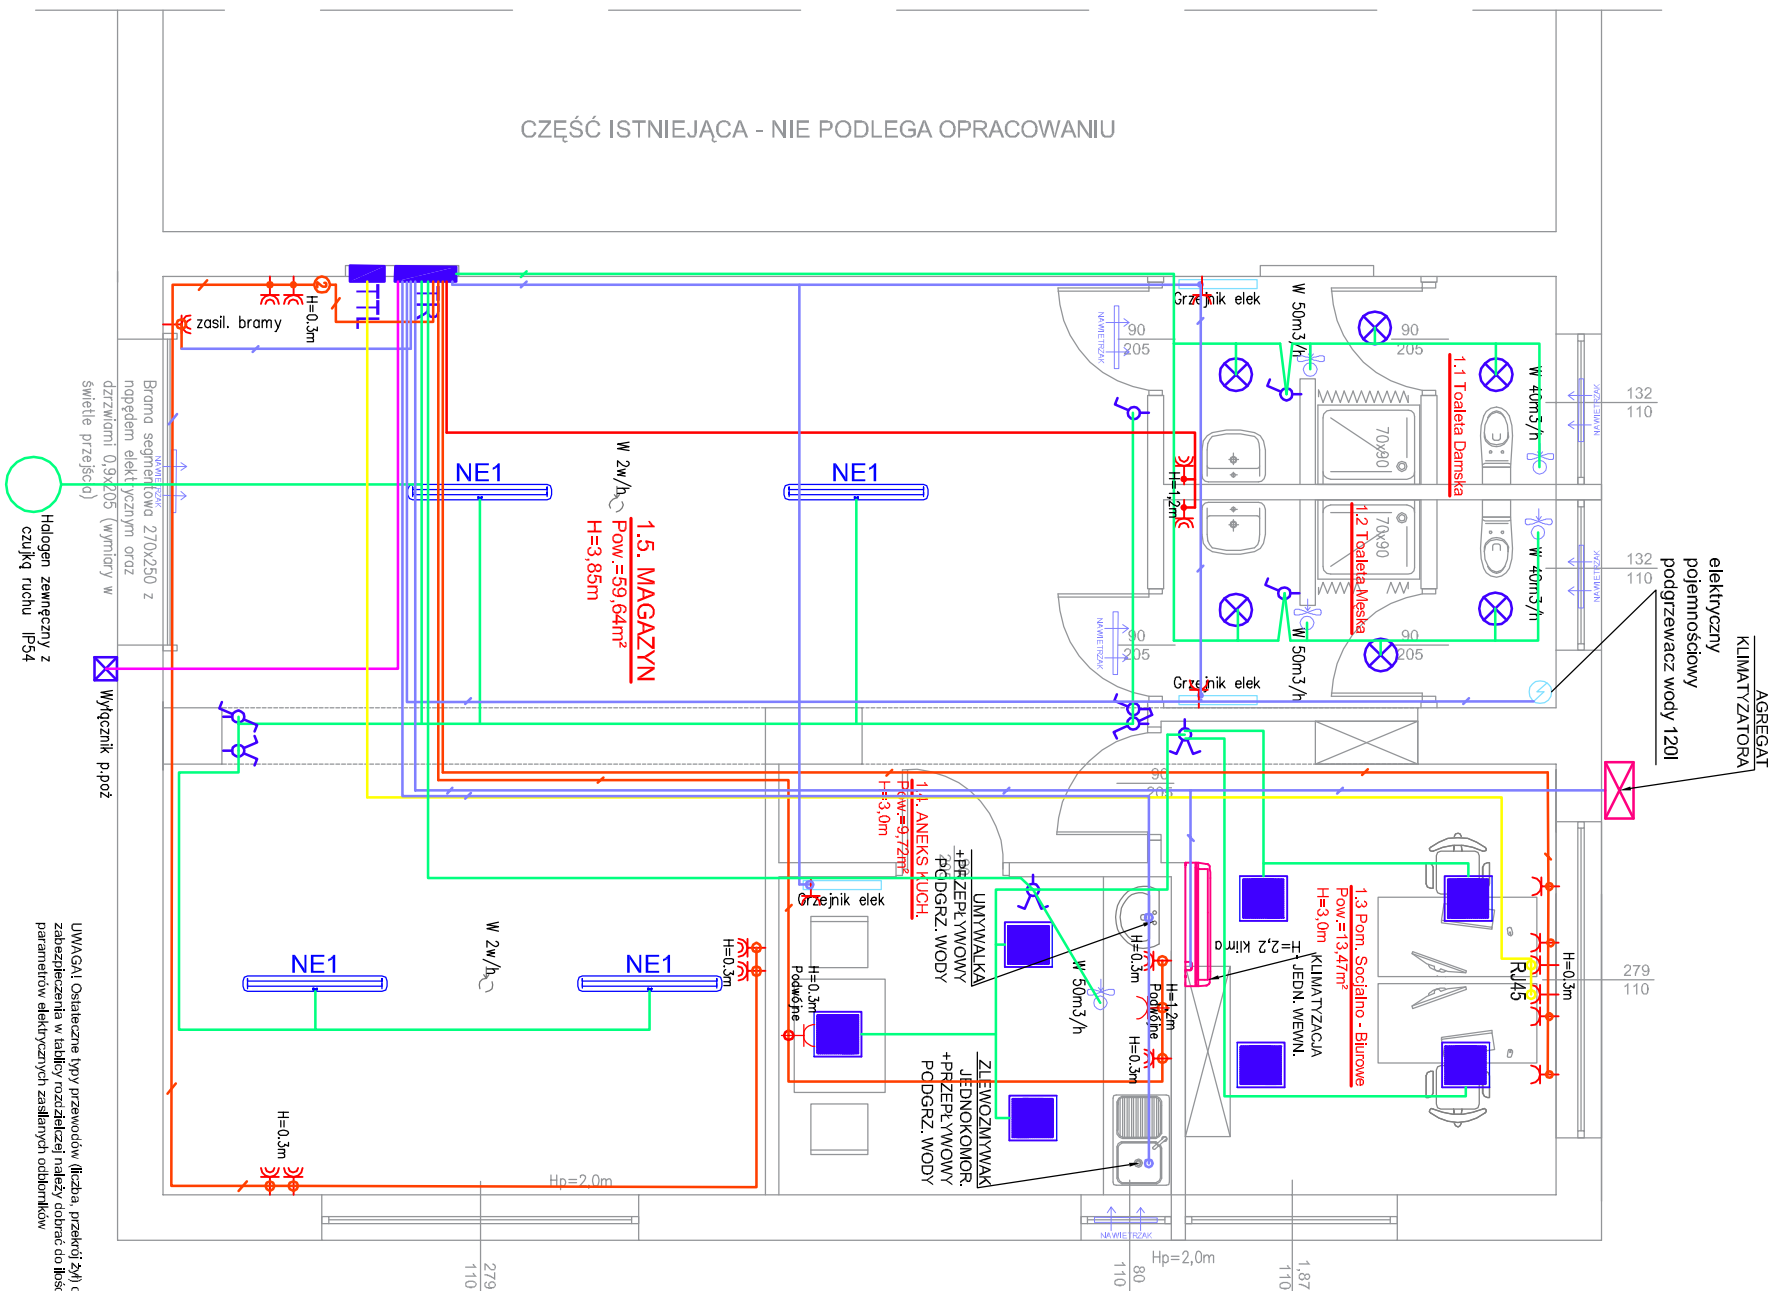


LEGENDA	
SYMBOL	Rodzaj obwodu
	Gniazdo 1 fazowe podwójne
	Gniazdo 1 fazowe bryzgoszczelne z klapką, IP44
	Gniazdo teletechniczne R45
	wyłącznik pojedynczy, 10A, 230V, IP20
	wyłącznik zmienny (schodowy), 10A, 230V, IP20
	wyłącznik podwójny, 10A, 230V, IP20
	oprawa nastropowa LED min. IP44 - łaty
	oprawa nastropowa LED 600x600
	oprawa LED bryzgoszczelna min IP44
	tablica rozdzielcza
	tablica rozdzielcza teletechniczna




UWAGA

3. W sprawach nieokreślonych dokumentacją obowiązującą:
 - należy podjąć decyzję o budowie i odbiorze budowlano-montażowych i normy Polskiego Komitetu Normalizacyjnego
 - Inspekcja, wytyczne, świadectwa dopuszczenia, atesty Instytutu Techniki Budowlanej
- warunki techniczne producentów i dostawców materiałów oraz urządzeń

NAZWA/ADRES:

ZMIANA SPOSOBU UŻYTKOWANIA LOKALU USŁUG. WARSZTATU NA LOKAL USŁUGOWY MAGAZYN Z ZAPLECZEM SPOŁACZNYM

Rycczywól, Mlcklewlcza 33, dz. nr ewld. 725

Jednostka ewld.: Ryczywó

INVESTOR:

Urząd Gminy Ryczywó
ul. Mickiewicza 10

04-030 Kyczywoi

STAN OPRACOWANIA:

PROJEKT TECHNICZNY

TYTUŁ:

TYTUŁ:

RZU | PRZY ZIEMI - INSALAJE ELEKTRICZNE

OPRACOWAŁ: MGR INŻ. LUKASZ SOBIERAJSKI

	8
	9
OPRACOWAŁ: MGR INŻ. SZYMON SZEWCZAK

DATA	SKALA	NR RYS.
09.2020	1:75	IE1