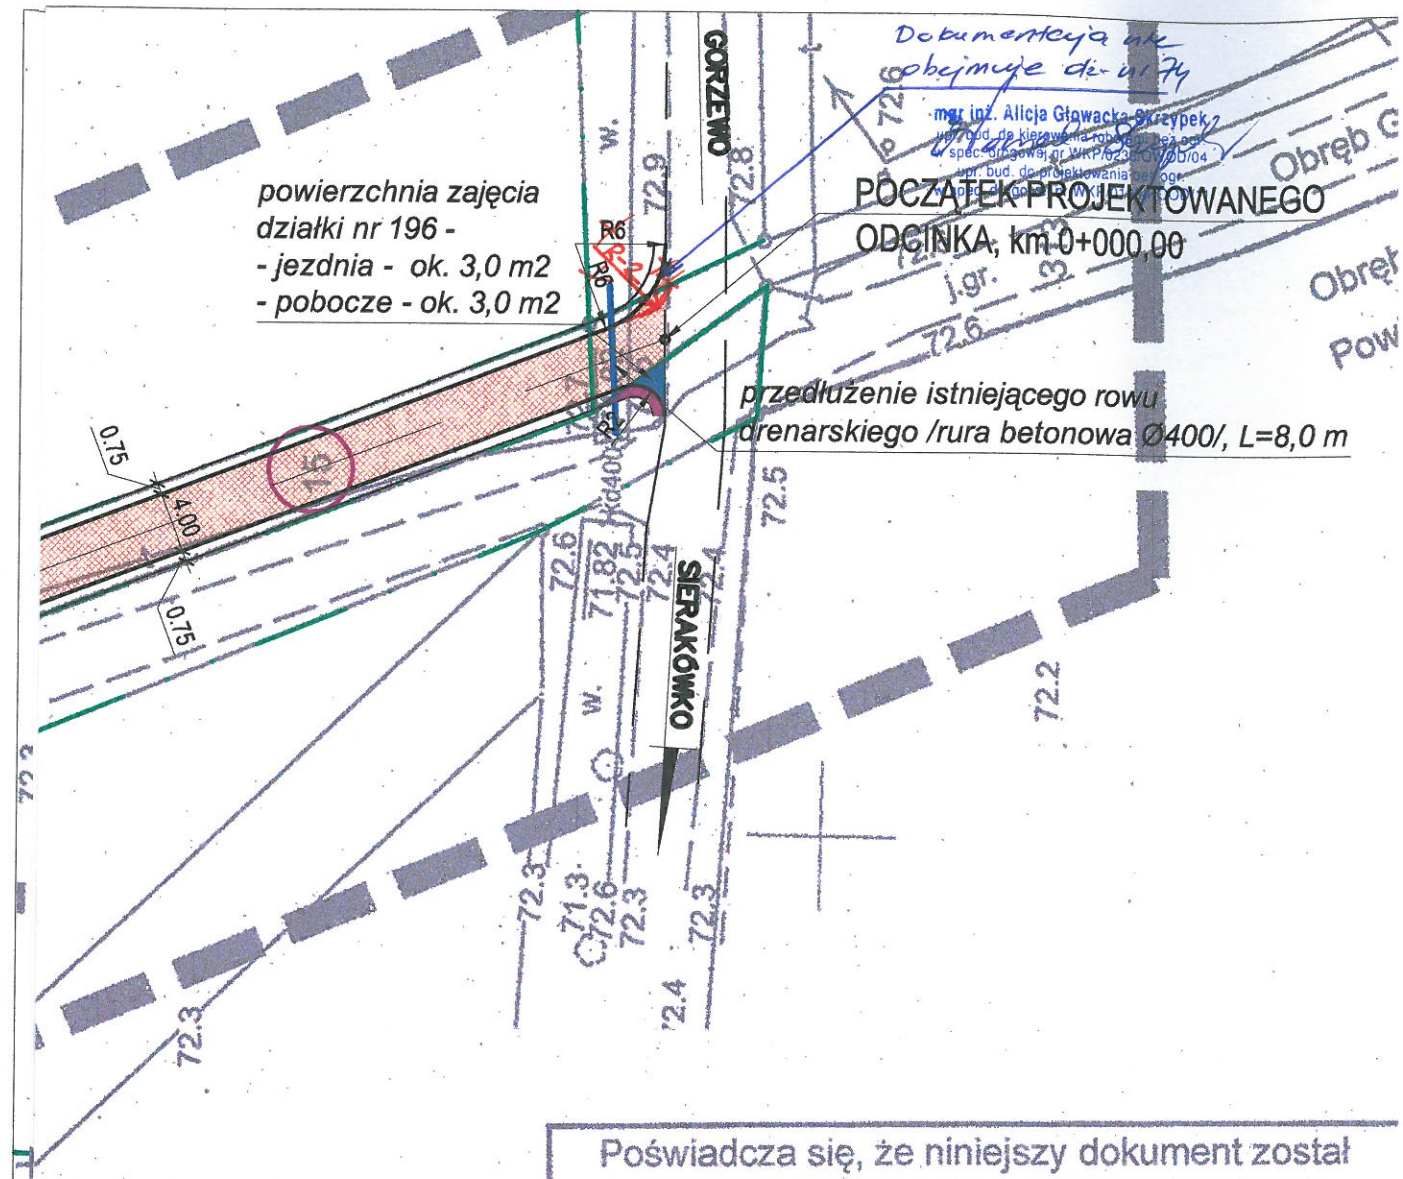

Dokumentacja nie obejmuje działki nr 74

mgr inż. Alicja Głowacka-Krzypek
upr. bud. do kierowania robotami bez ogr.
spec. drogowej nr WKP/0230/POOD/04
upr. bud. do projektowania bez ogr.
nr ewid. 200/WKP/11

Poświadcza się, że niniejszy dokument został opracowany w wyniku prac geodezyjnych i kartograficznych, których rezultaty zawiera operat techniczny wpisany do ewidencji materiałów państwowego zasobu geodezyjnego i kartograficznego.

STAROSTA OBORNICKI

P.3016.020.72

(Identyfikator ewidencyjny materiału zasobu – operatu technicznego)

14.01.2020

(Data wpisania operatu technicznego do ewidencji materiałów zasobu)

Z up. STAROSTY
Kierownik Referatu
Powiatowy Ośrodek Dokumentacji
Geodezyjnej i Kartograficznej

(Imię, nazwisko i podpis osoby reprezentującej organ)