





MIEJSCOWY PLAN ZAGOSPODAROWANIA PRZESTRZENNEGO TERENU POŁOŻONEGO NA OBSZARZE W MIEJSCOWOŚCI RYCZYWÓŁ W REJONIE ULICY MAKOWEJ, WRZOSOWEJ ORAZ CHABROWEJ (OBRĘB RYCZYWÓŁ), GMINA RYCZYWÓŁ

ZAŁĄCZNIK NR 1 DO UCHWAŁY NR .../.../...
RADY GMINY RYCZYWÓŁ Z DNIA

PROJEKT - KONSULTACJE SPOŁECZNE

SKALA 1 : 1000
1 cm - 10 m

UKŁAD WSPÓŁRZĘDNYCH: PL-2000 (STREFA 6)
ŹRÓDŁO MAPY ZASADNICZEJ W WERSJI WEKTOROWEJ:
STAROSTA OBOBNICKI
LICENCJA NR GK.6642.177.2025_3016_P

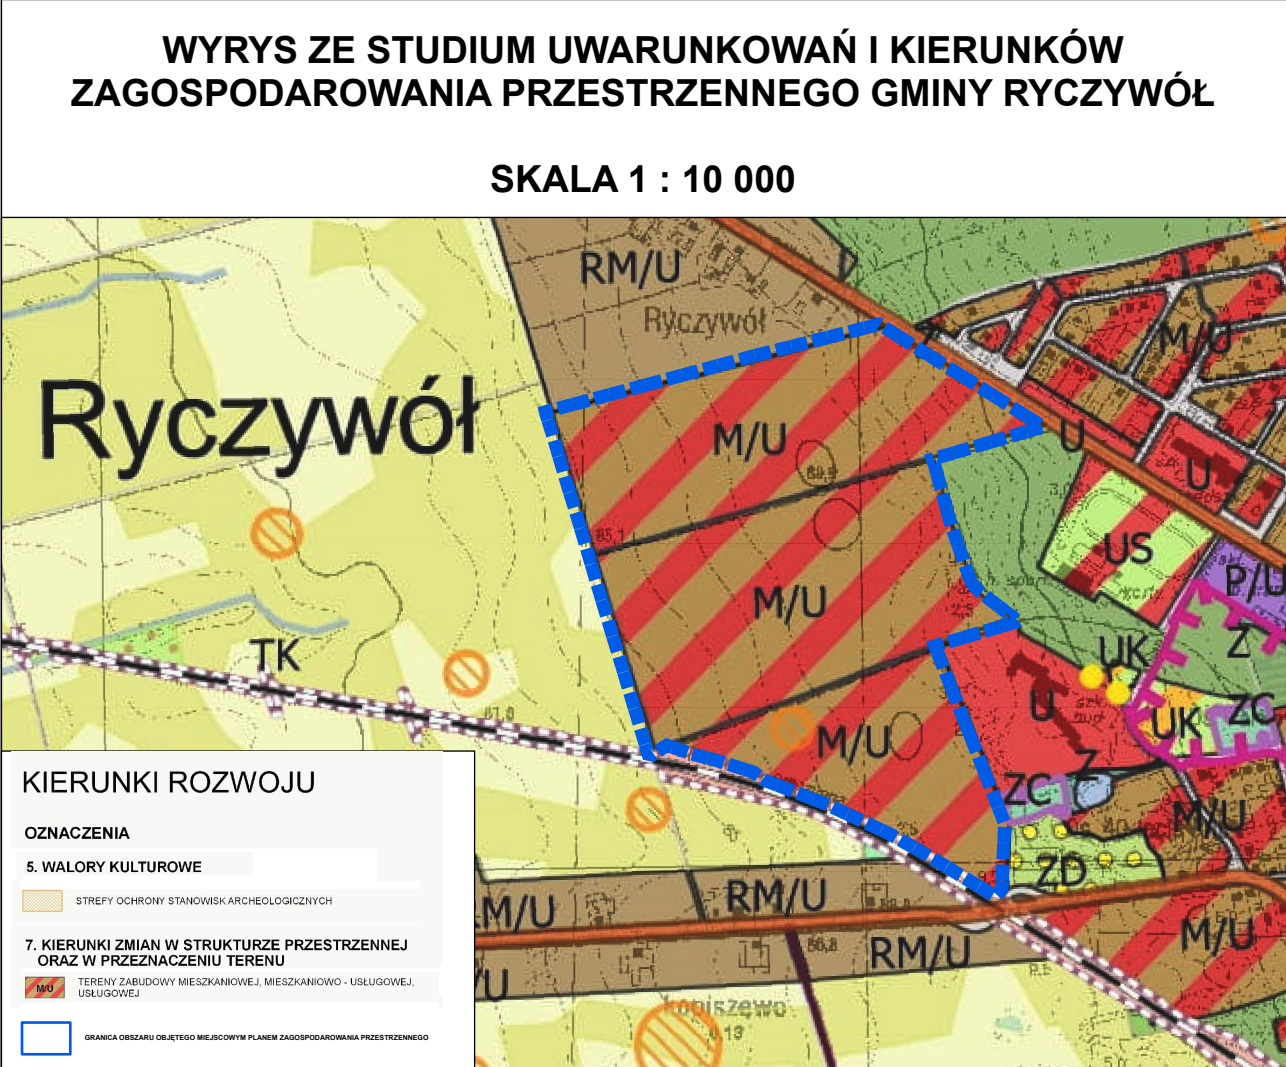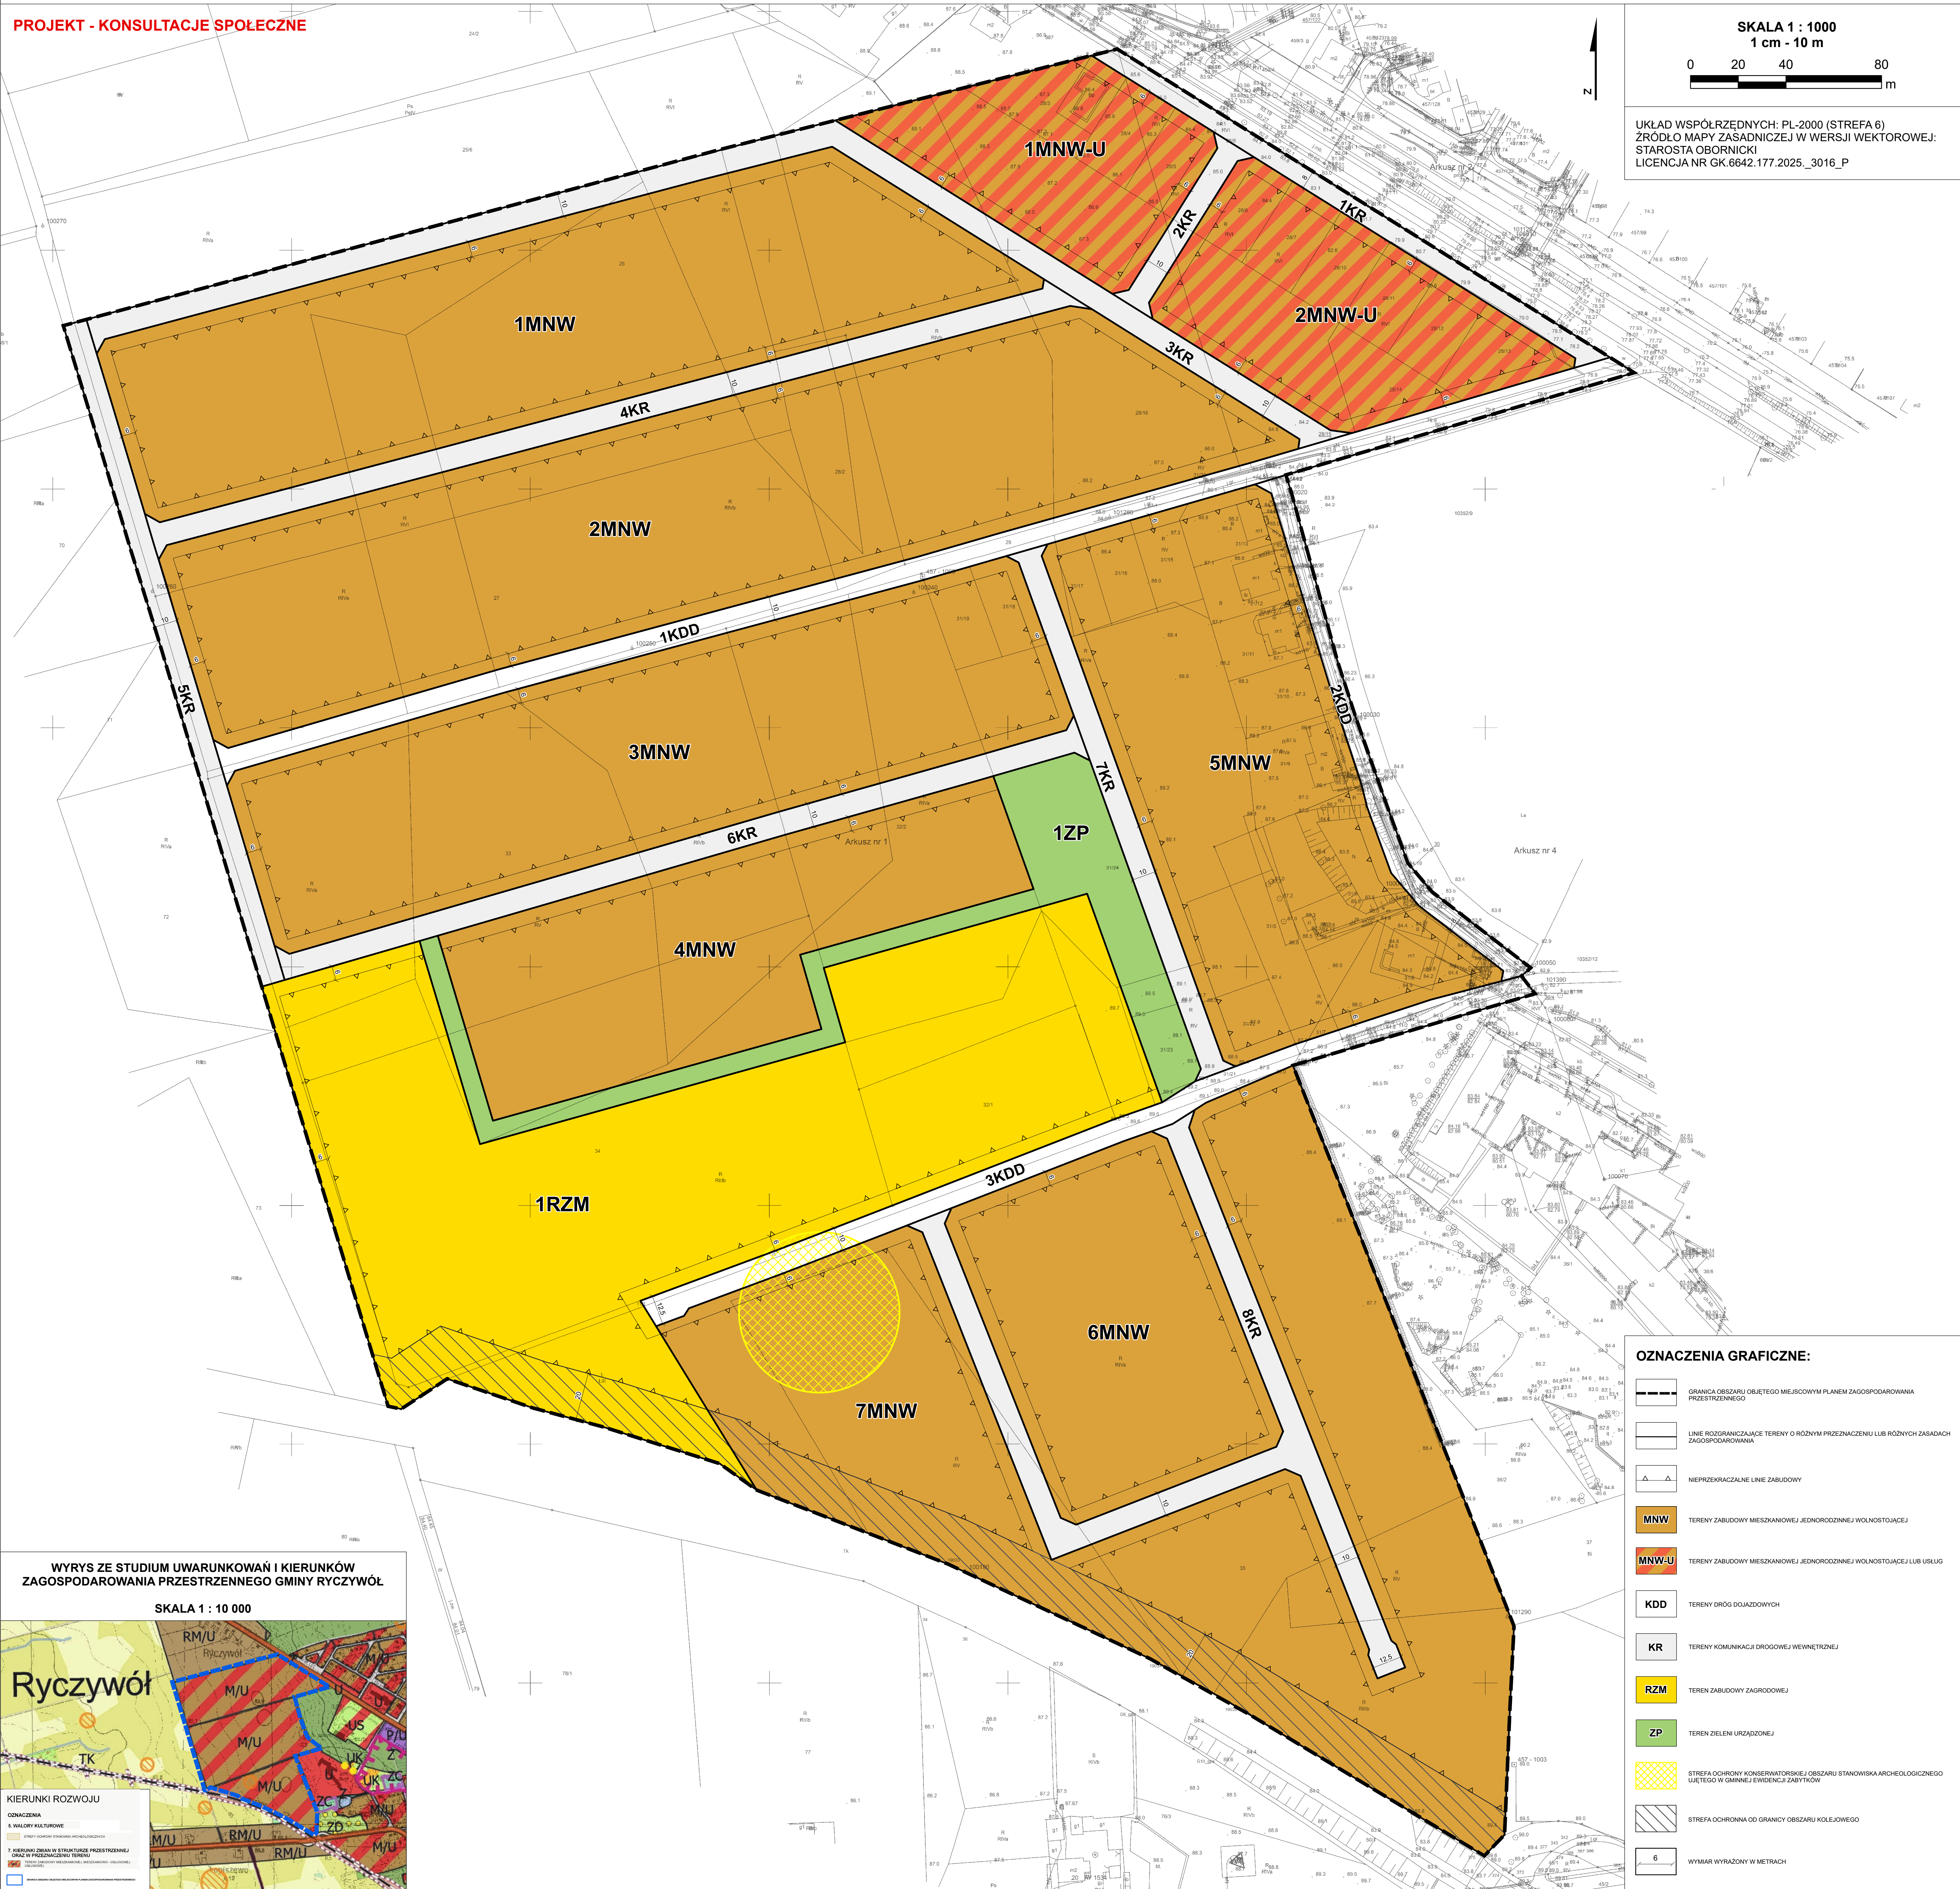

OZNACZENIA GRAFICZNE:

- GRANICA OBSZARU OBJĘTEGO MIEJSCOWYM PLANEM ZAGOSPODAROWANIA PRZESTRZENNEGO
- LINIE ROZGRANICZAJĄCE TERENY O RÓŻNYM PRZEZNACZENIU LUB RÓŻNYCH ZASADACH ZAGOSPODAROWANIA
- NIEPRZERWISTE LINIE ZABUDOWY
- 1MNW - TERENY ZABUDOWY MIESZKANIOWEJ JEDNORODZINNEJ WOLNOSTOJĄCEJ
- 1MNW-U - TERENY ZABUDOWY MIESZKANIOWEJ JEDNORODZINNEJ WOLNOSTOJĄCEJ LUB USŁUG
- KDD - TERENY DRÓG DOJAZDOWYCH
- KR - TERENY KOMUNIKACJI DROGOWEJ WEWNĘTRZNEJ
- RZM - TEREN ZABUDOWY ZAGRODOWEJ
- ZP - TEREN ZIELENI URZĄDZONEJ
- STREFA OCHRONY KONSERWATORSKIEJ I OBSZAR STANOWISKA ARCHEOLOGICZNEGO UJĘTOGO W GMINNEJ EVIDENCJI ZABYTKÓW
- STREFA OCHRONNA O GRANICZĄCĄSIĘ KOLEJOWĄ
- 6 - WYMIAR WYRAŻONY W METRACH